

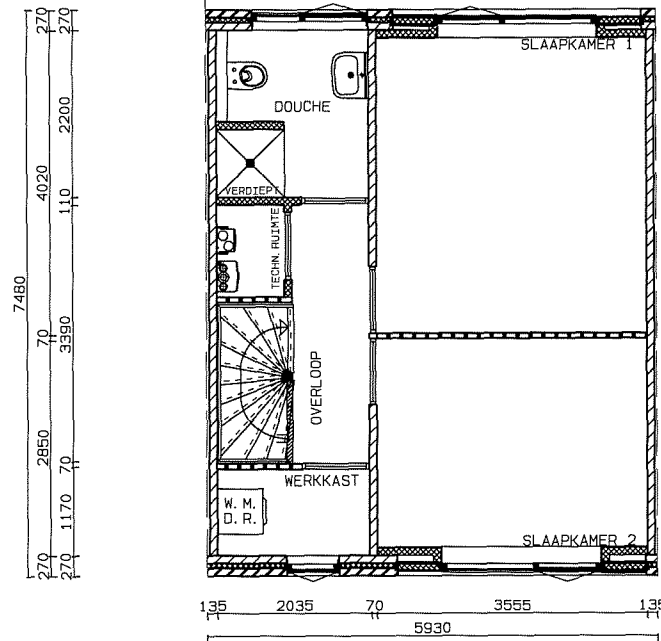



BEGANE GROND

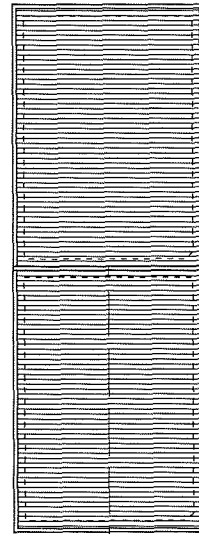

EERSTE VERDIEPING

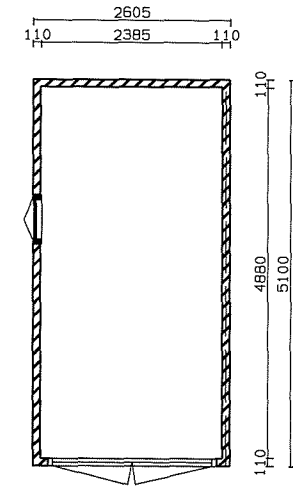

PLATTEGROND GARAGE

Complex: 415-08	Onderwerp: PLATTEGRONDEN		
Nummer:	Schaal: 1:100	Datum: GEW: 13-07-2005 23-07-2003	Getekend: GEW: M. v. d. MEER SIGIELSTRA
Adres: ST. JANSWEI 53			
Plaats: ST. JANSWEI 47, 49, 51, 53 DE INUM			
Gemeente: MENALDUMADEEL			
Tekening Codering: 41508N53			