


Kaatsland Sneek gebouw C elkien



Kaatsland Sneek


Gebouw C

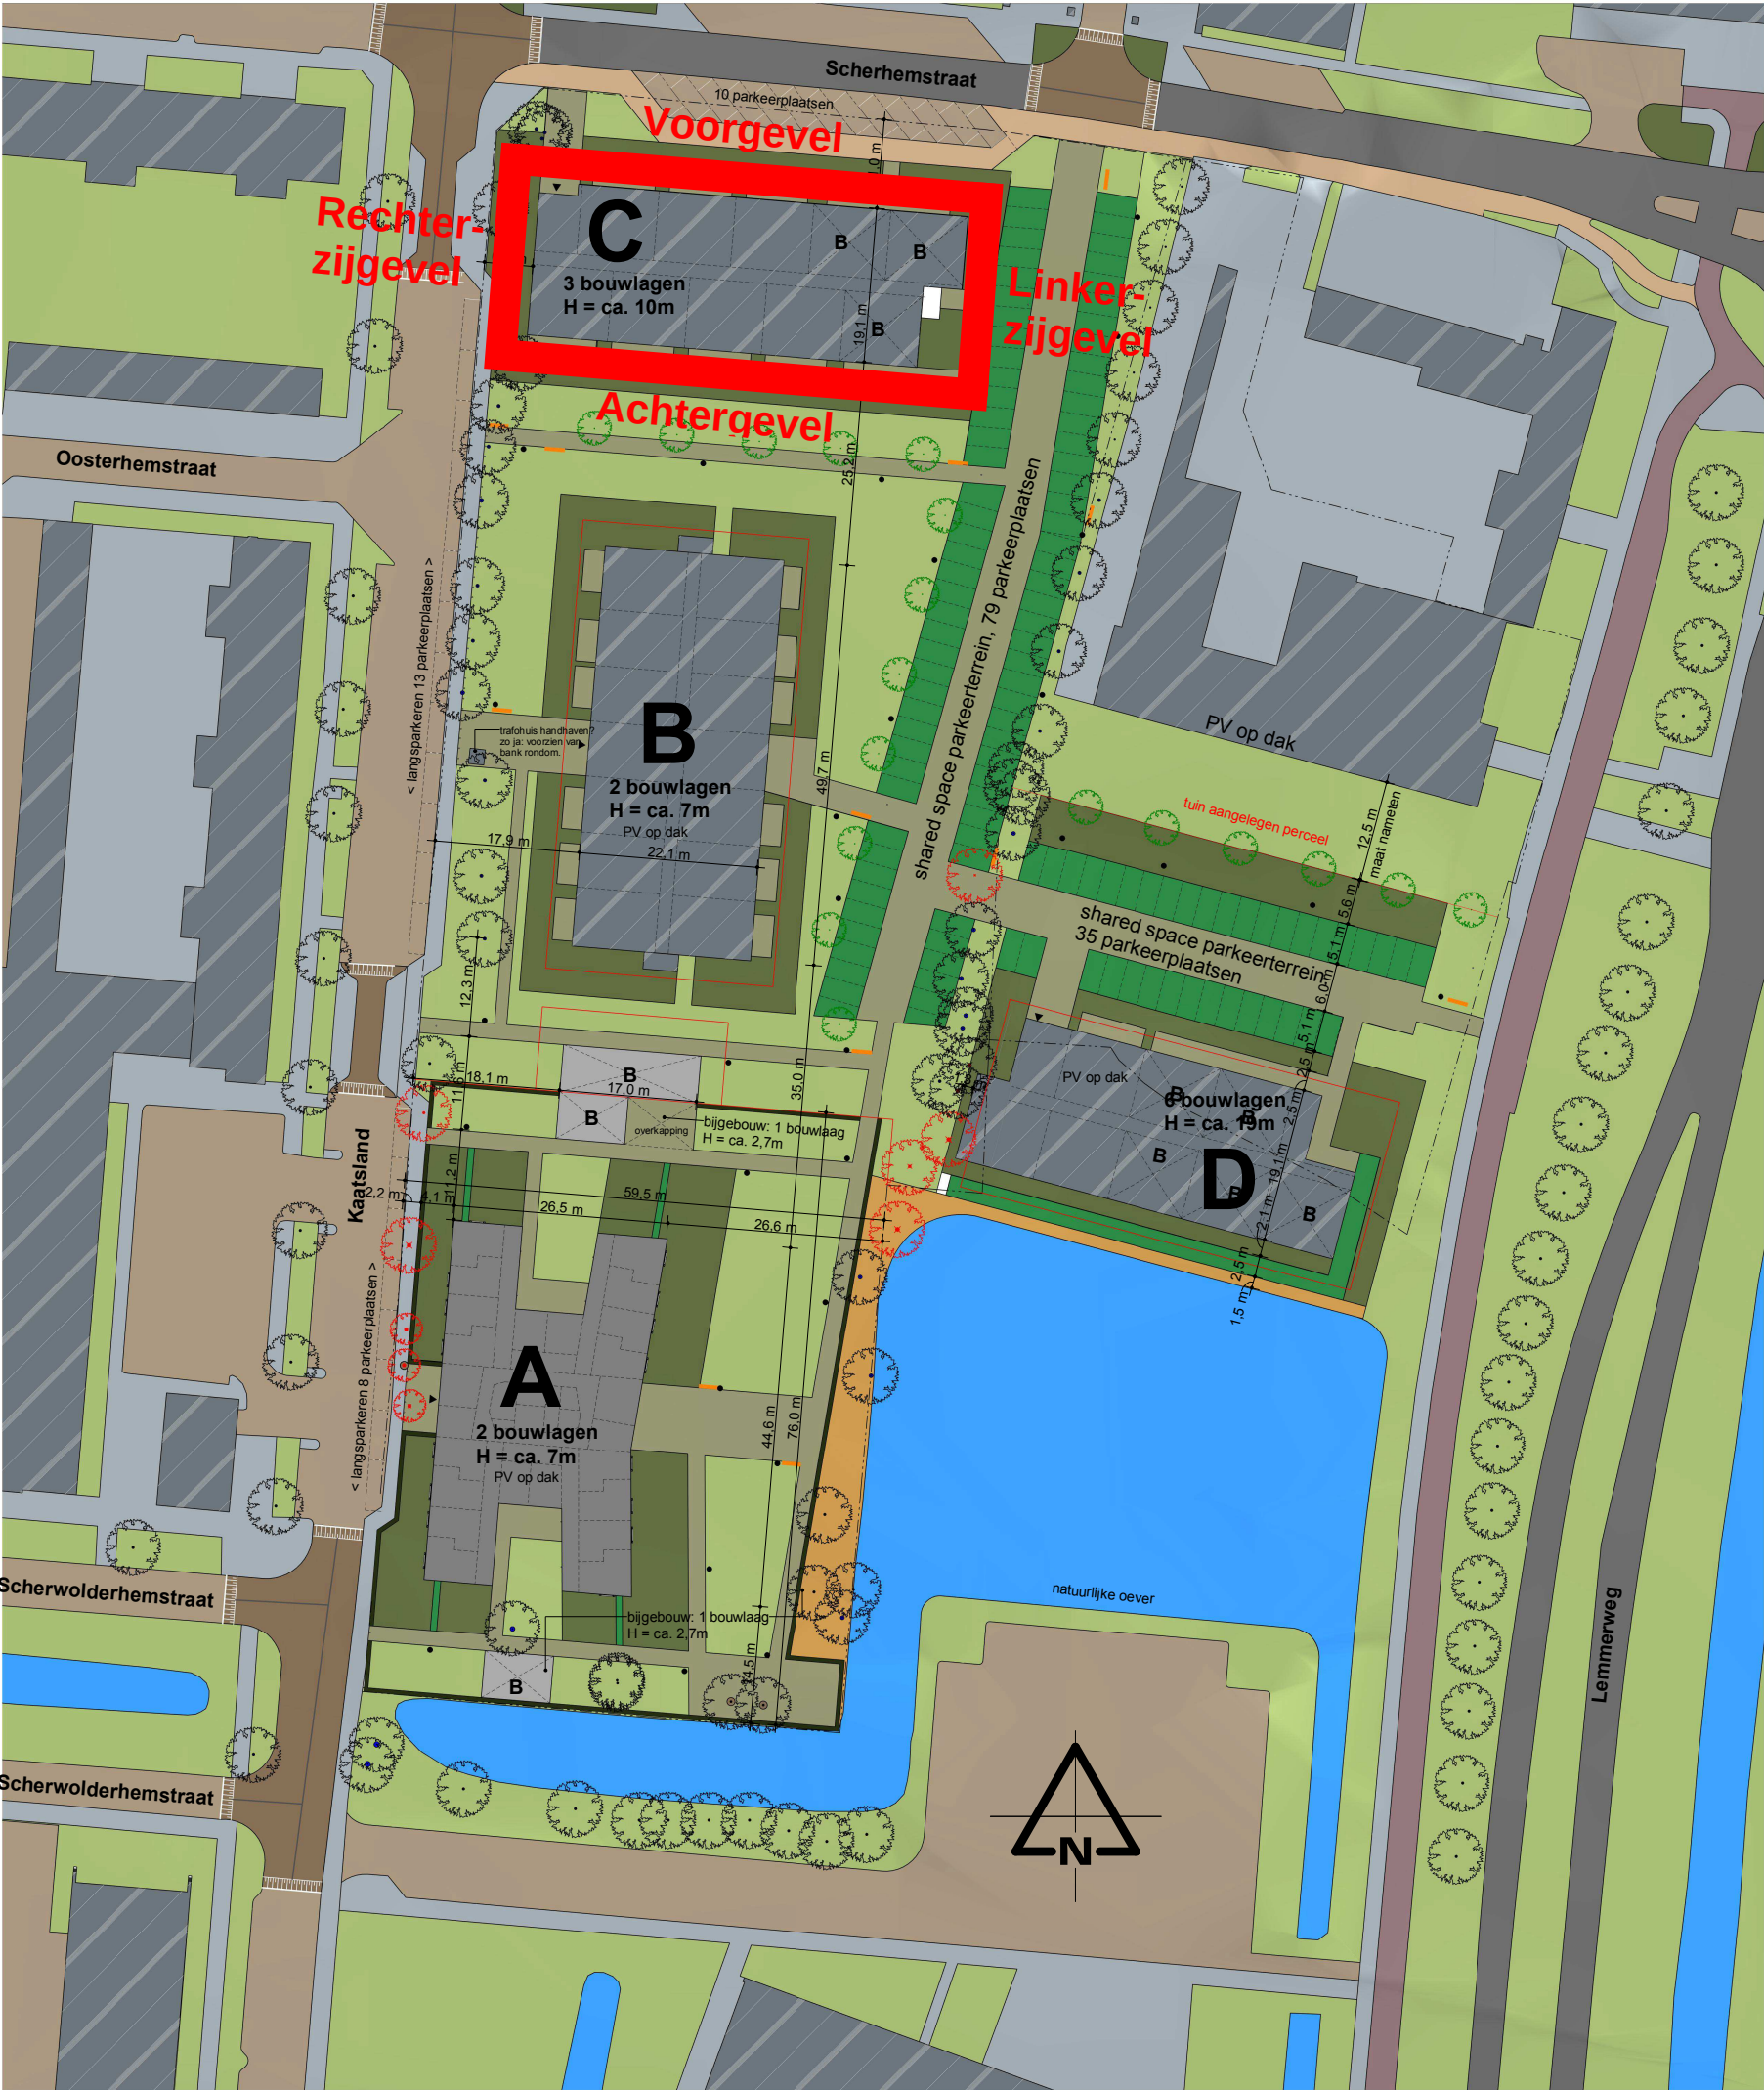

LEGENDA


- asfalt zwart
- asfalt rood
- trottoiegels
- straatwerk klinkers
- straatwerk betonsteen
- straatwerk rode klinkers
- straatwerk betonklinkers gemeleerd
- lage struiken
- halfverharding
- gras
- water
- riet
- PV-panelen
- bestaande erfgrans
- nieuwe erfgrans
- bestaande boom
- te kappen boom
- te planten boom
- bankje
- lichtmast


Kaatsland Sneek gebouw C

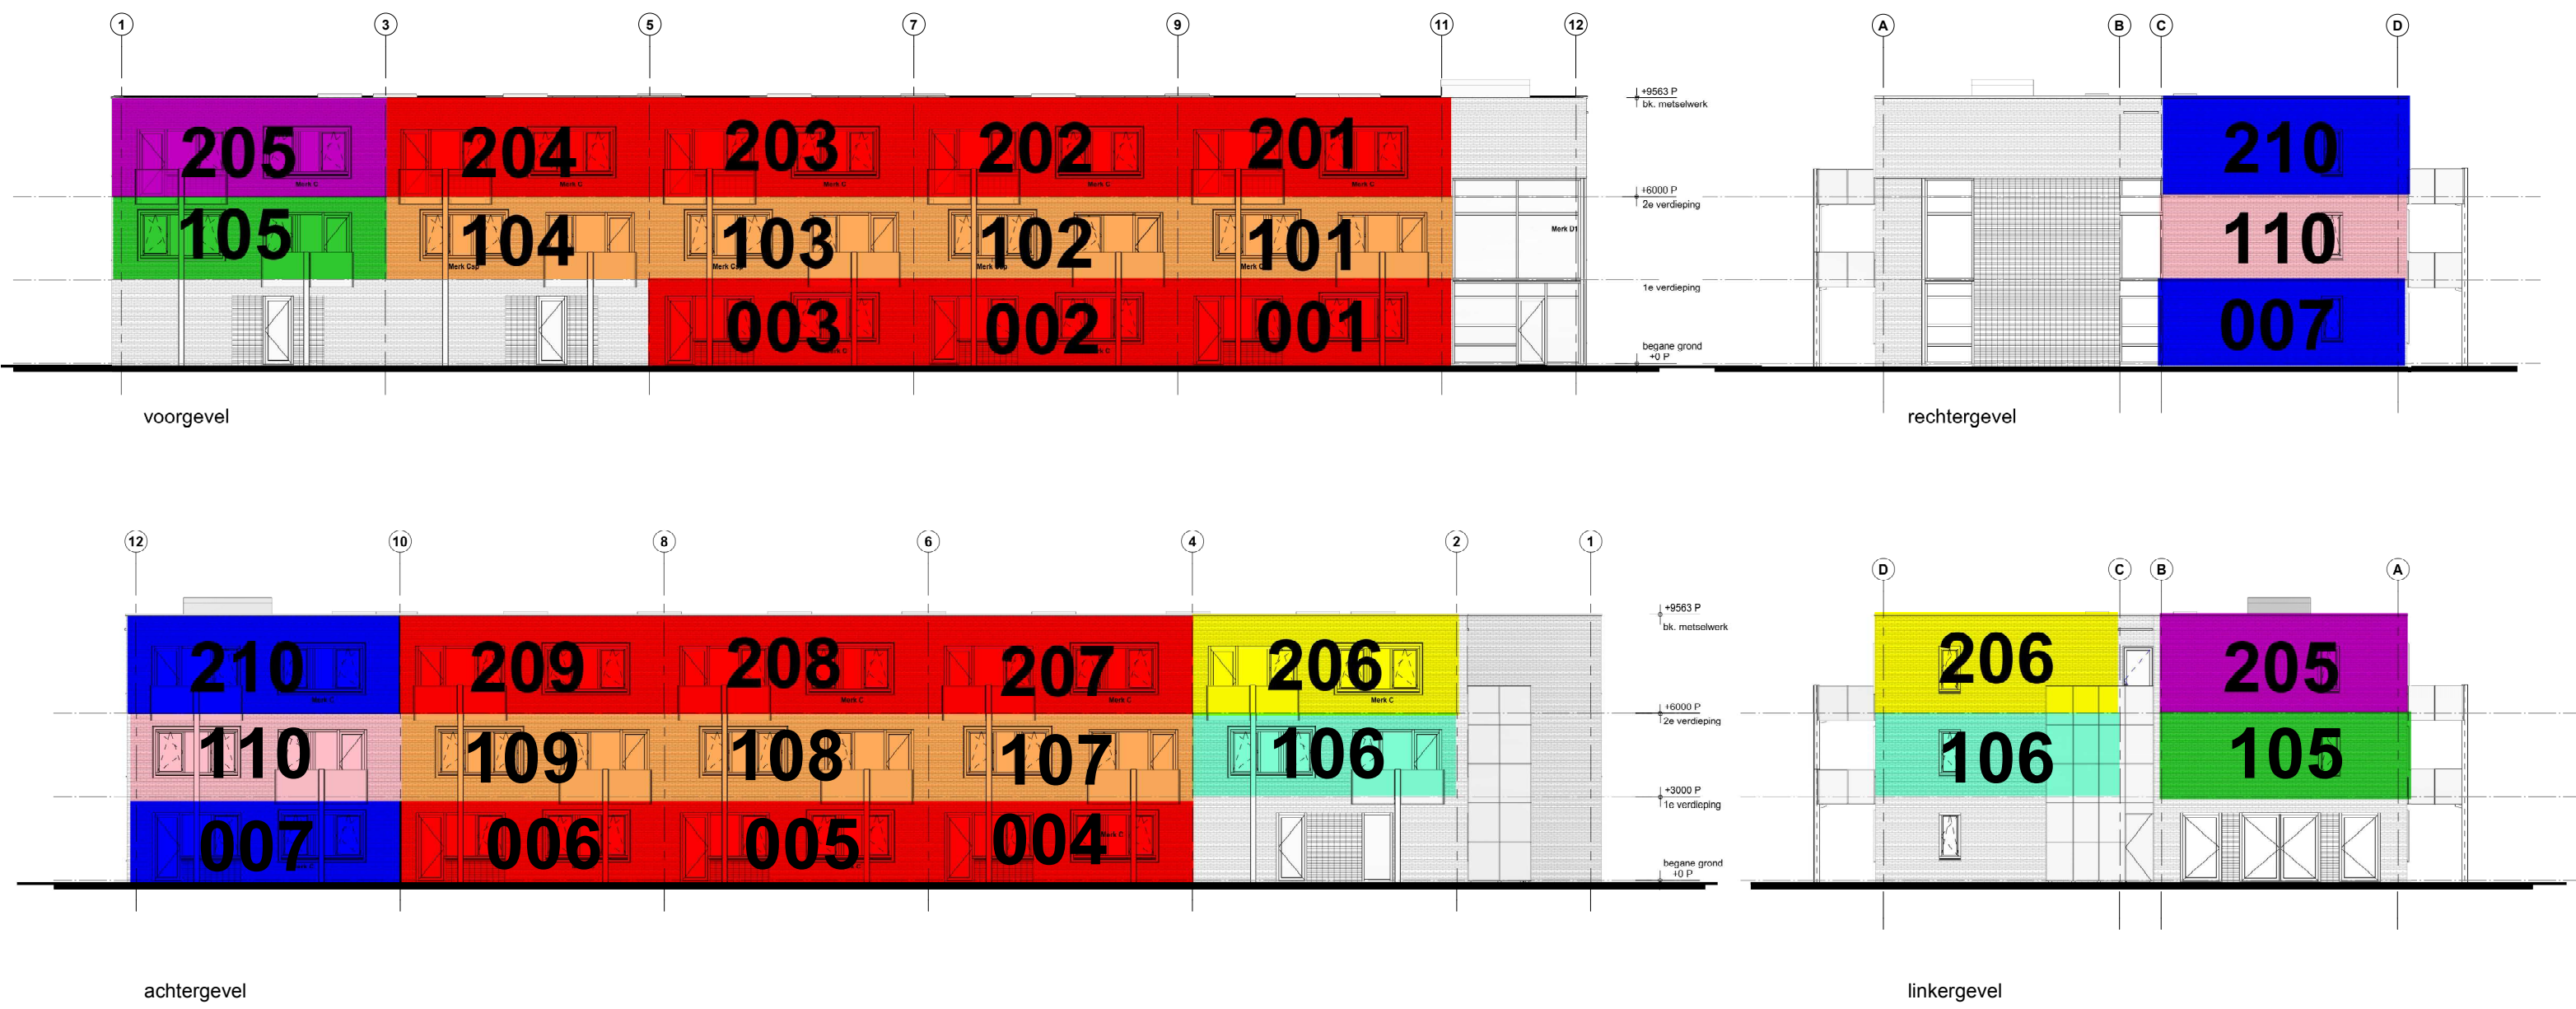

Er kunnen geen rechten worden ontleend aan deze tekening, het geeft een impressie. Maatvoering kan in werkelijkheid afwijken.

Kaatsland Sneek gebouw C

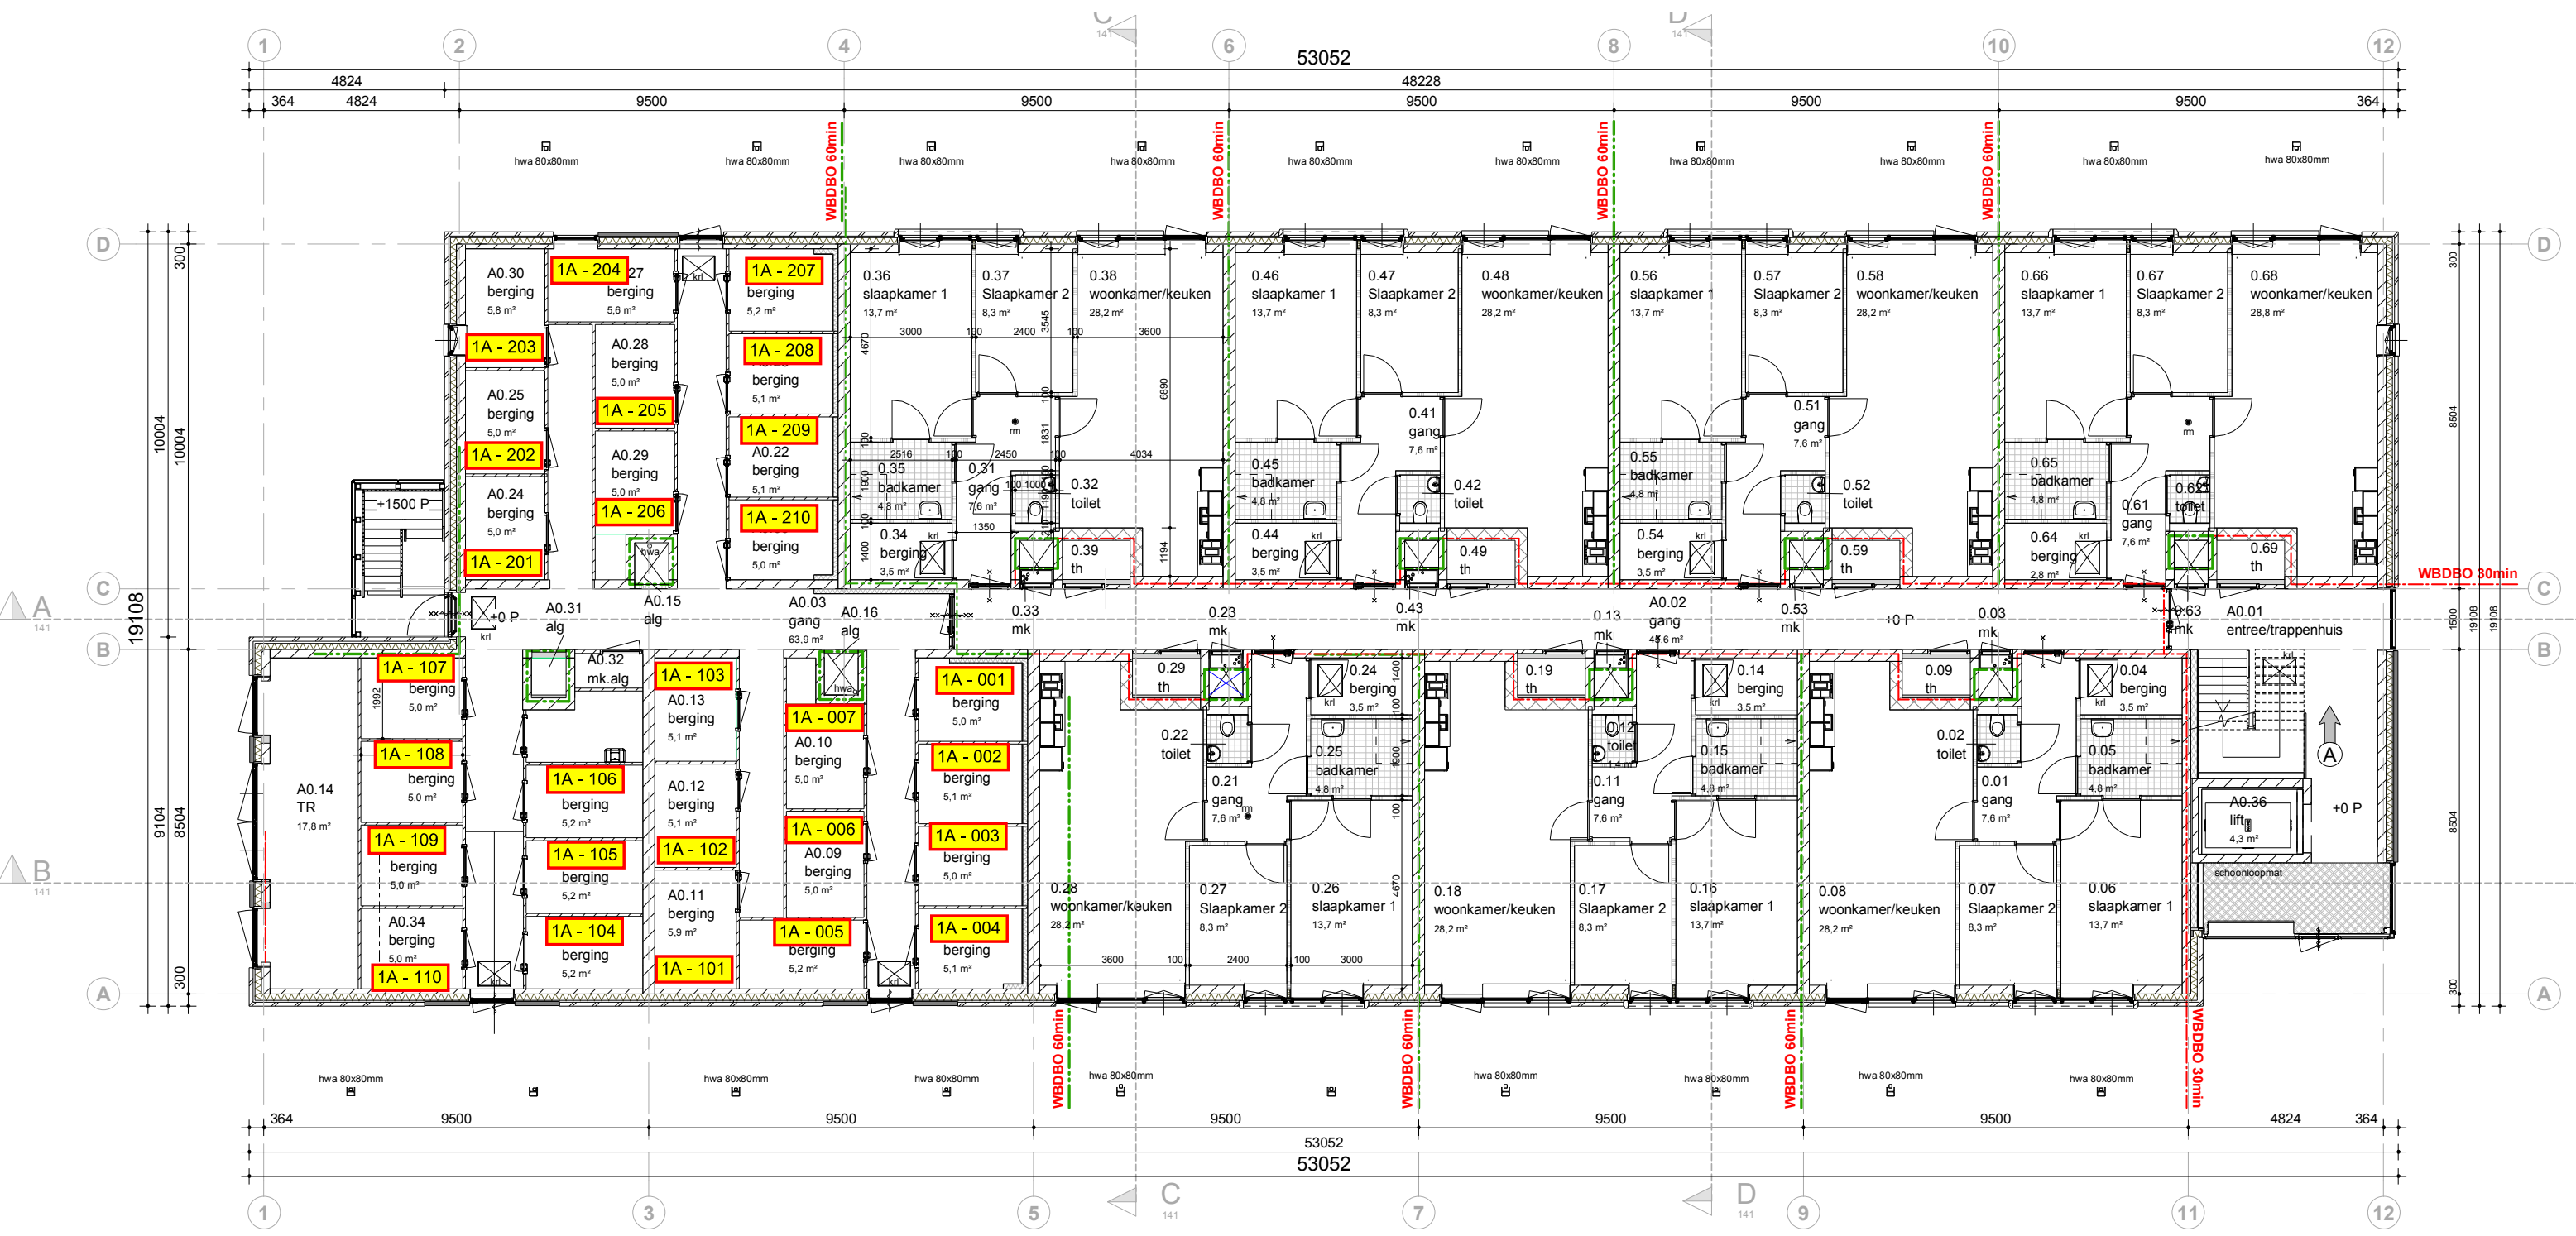


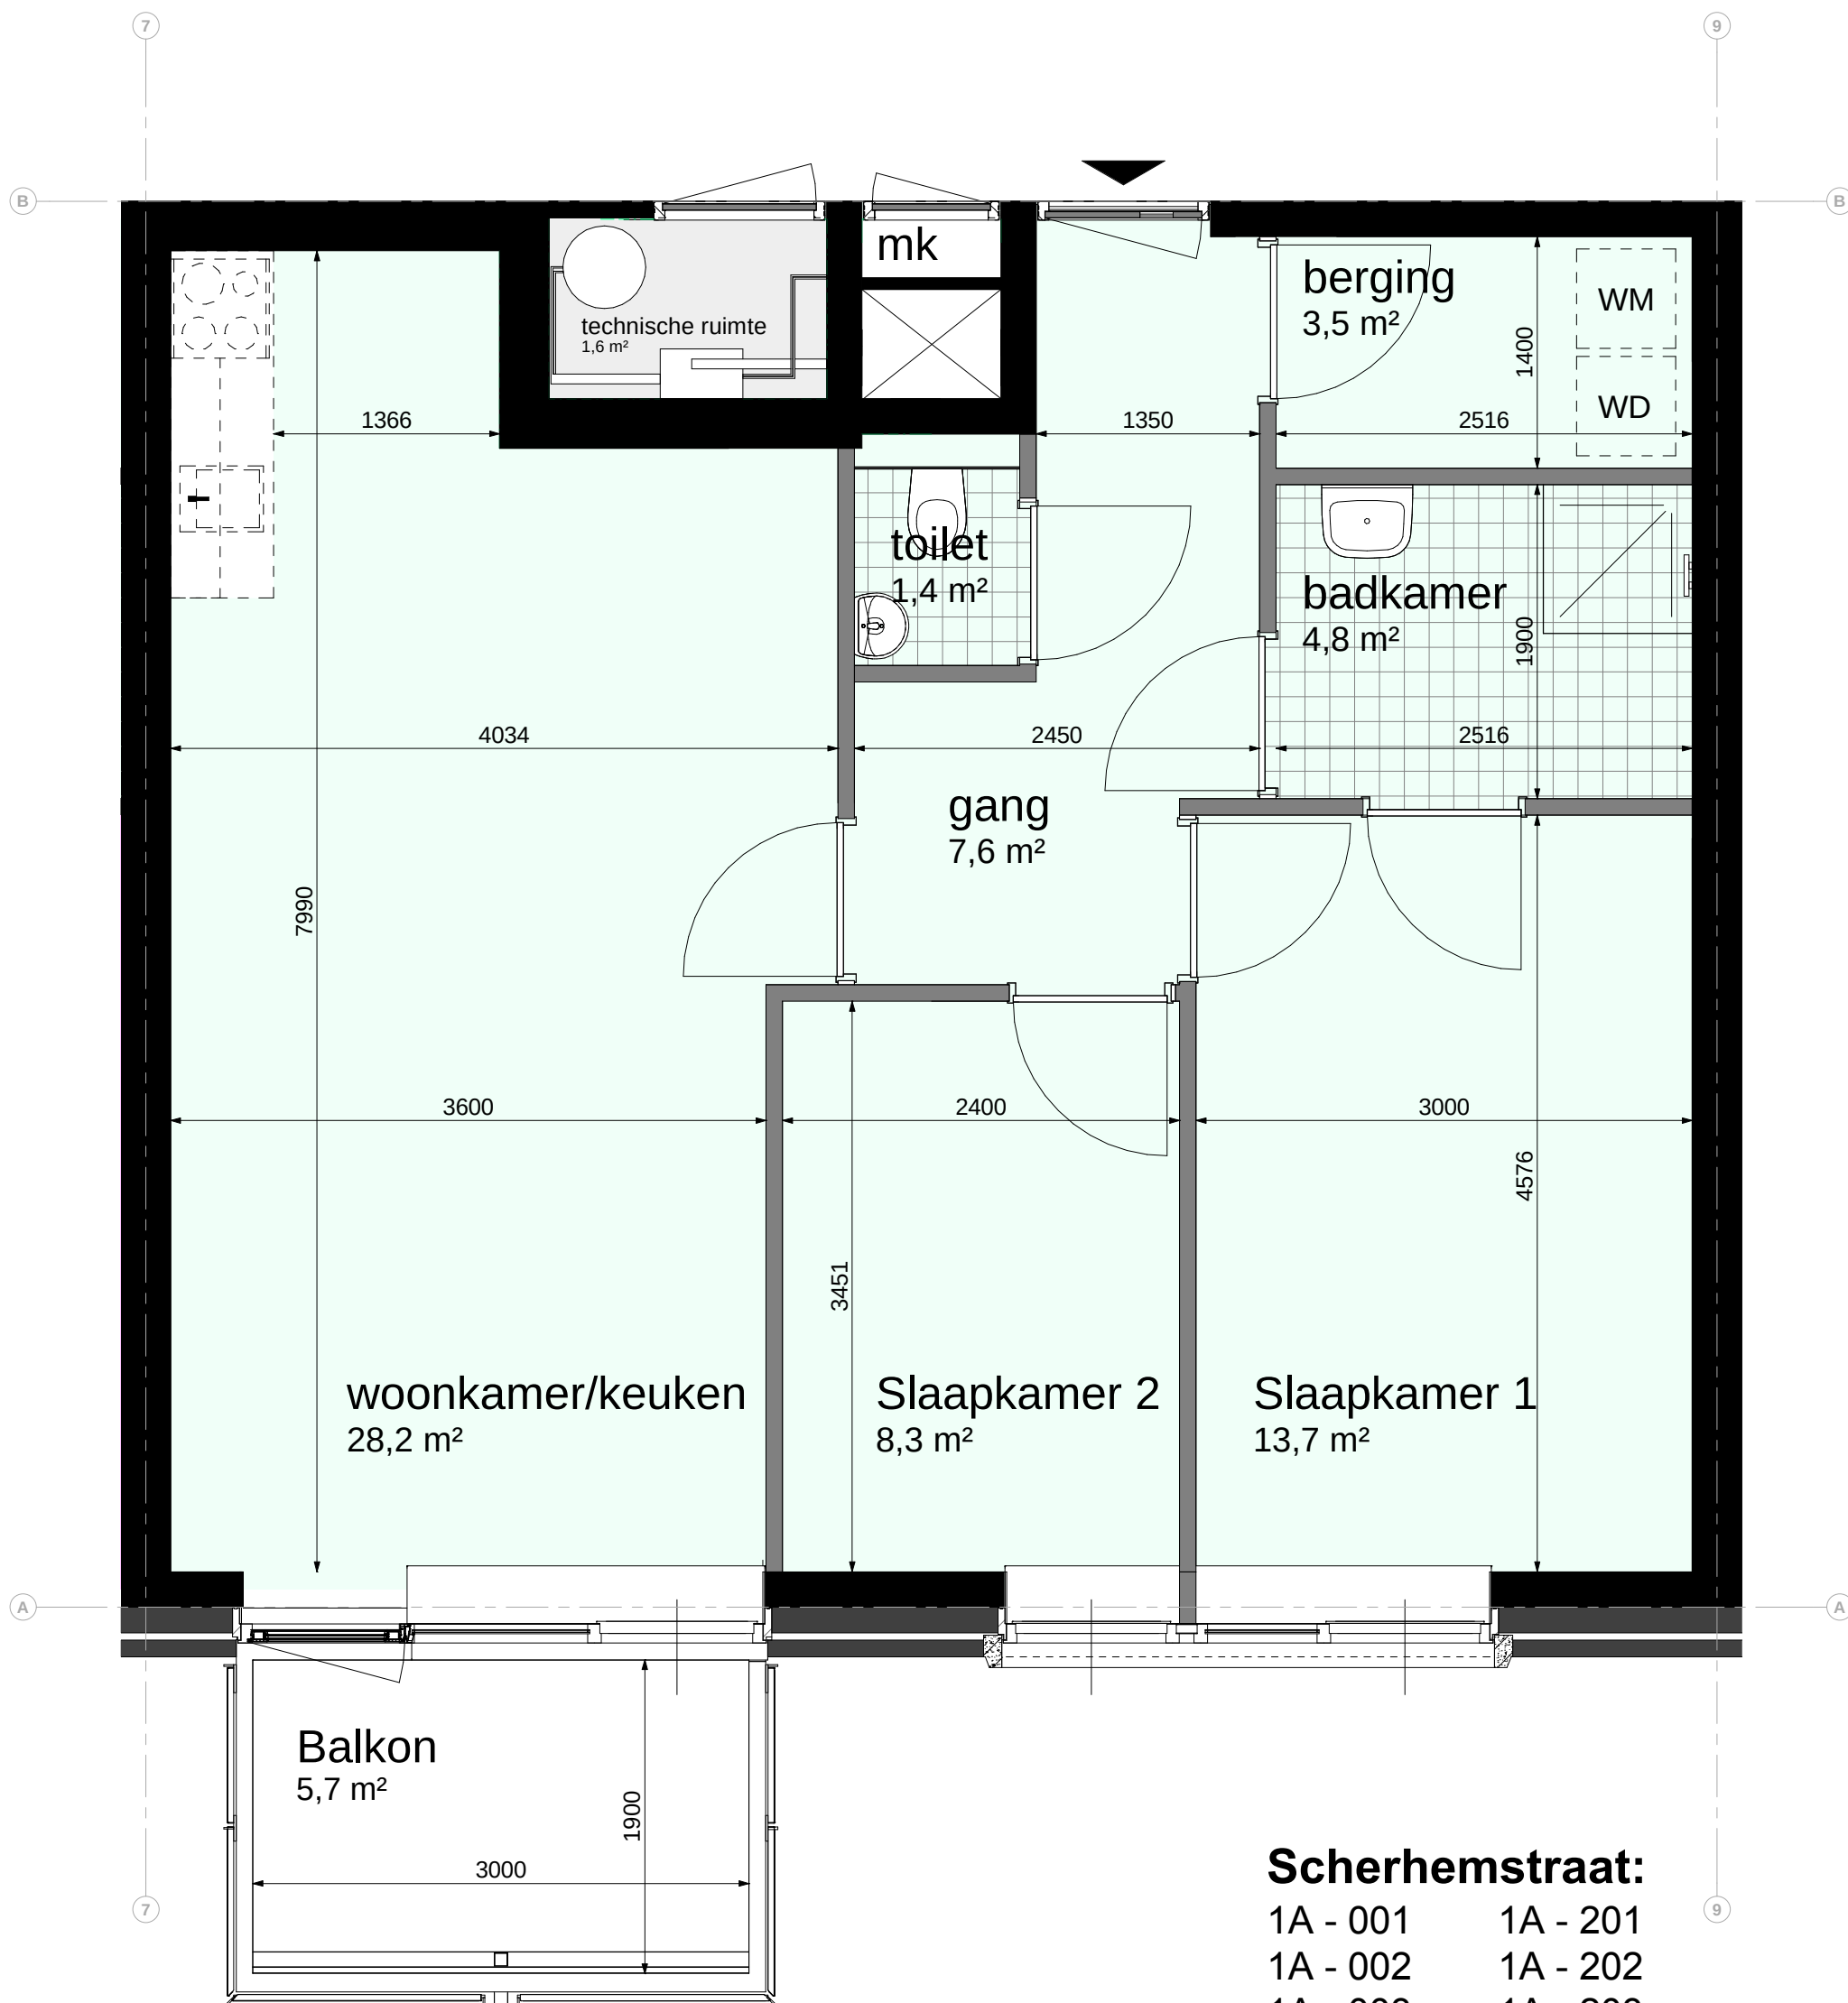

Scherhemstraat:


- | | |
|----------|----------|
| 1A - 001 | 1A - 201 |
| 1A - 002 | 1A - 202 |
| 1A - 003 | 1A - 203 |
| 1A - 004 | 1A - 204 |
| 1A - 005 | 1A - 207 |
| 1A - 006 | 1A - 208 |
| | 1A - 209 |



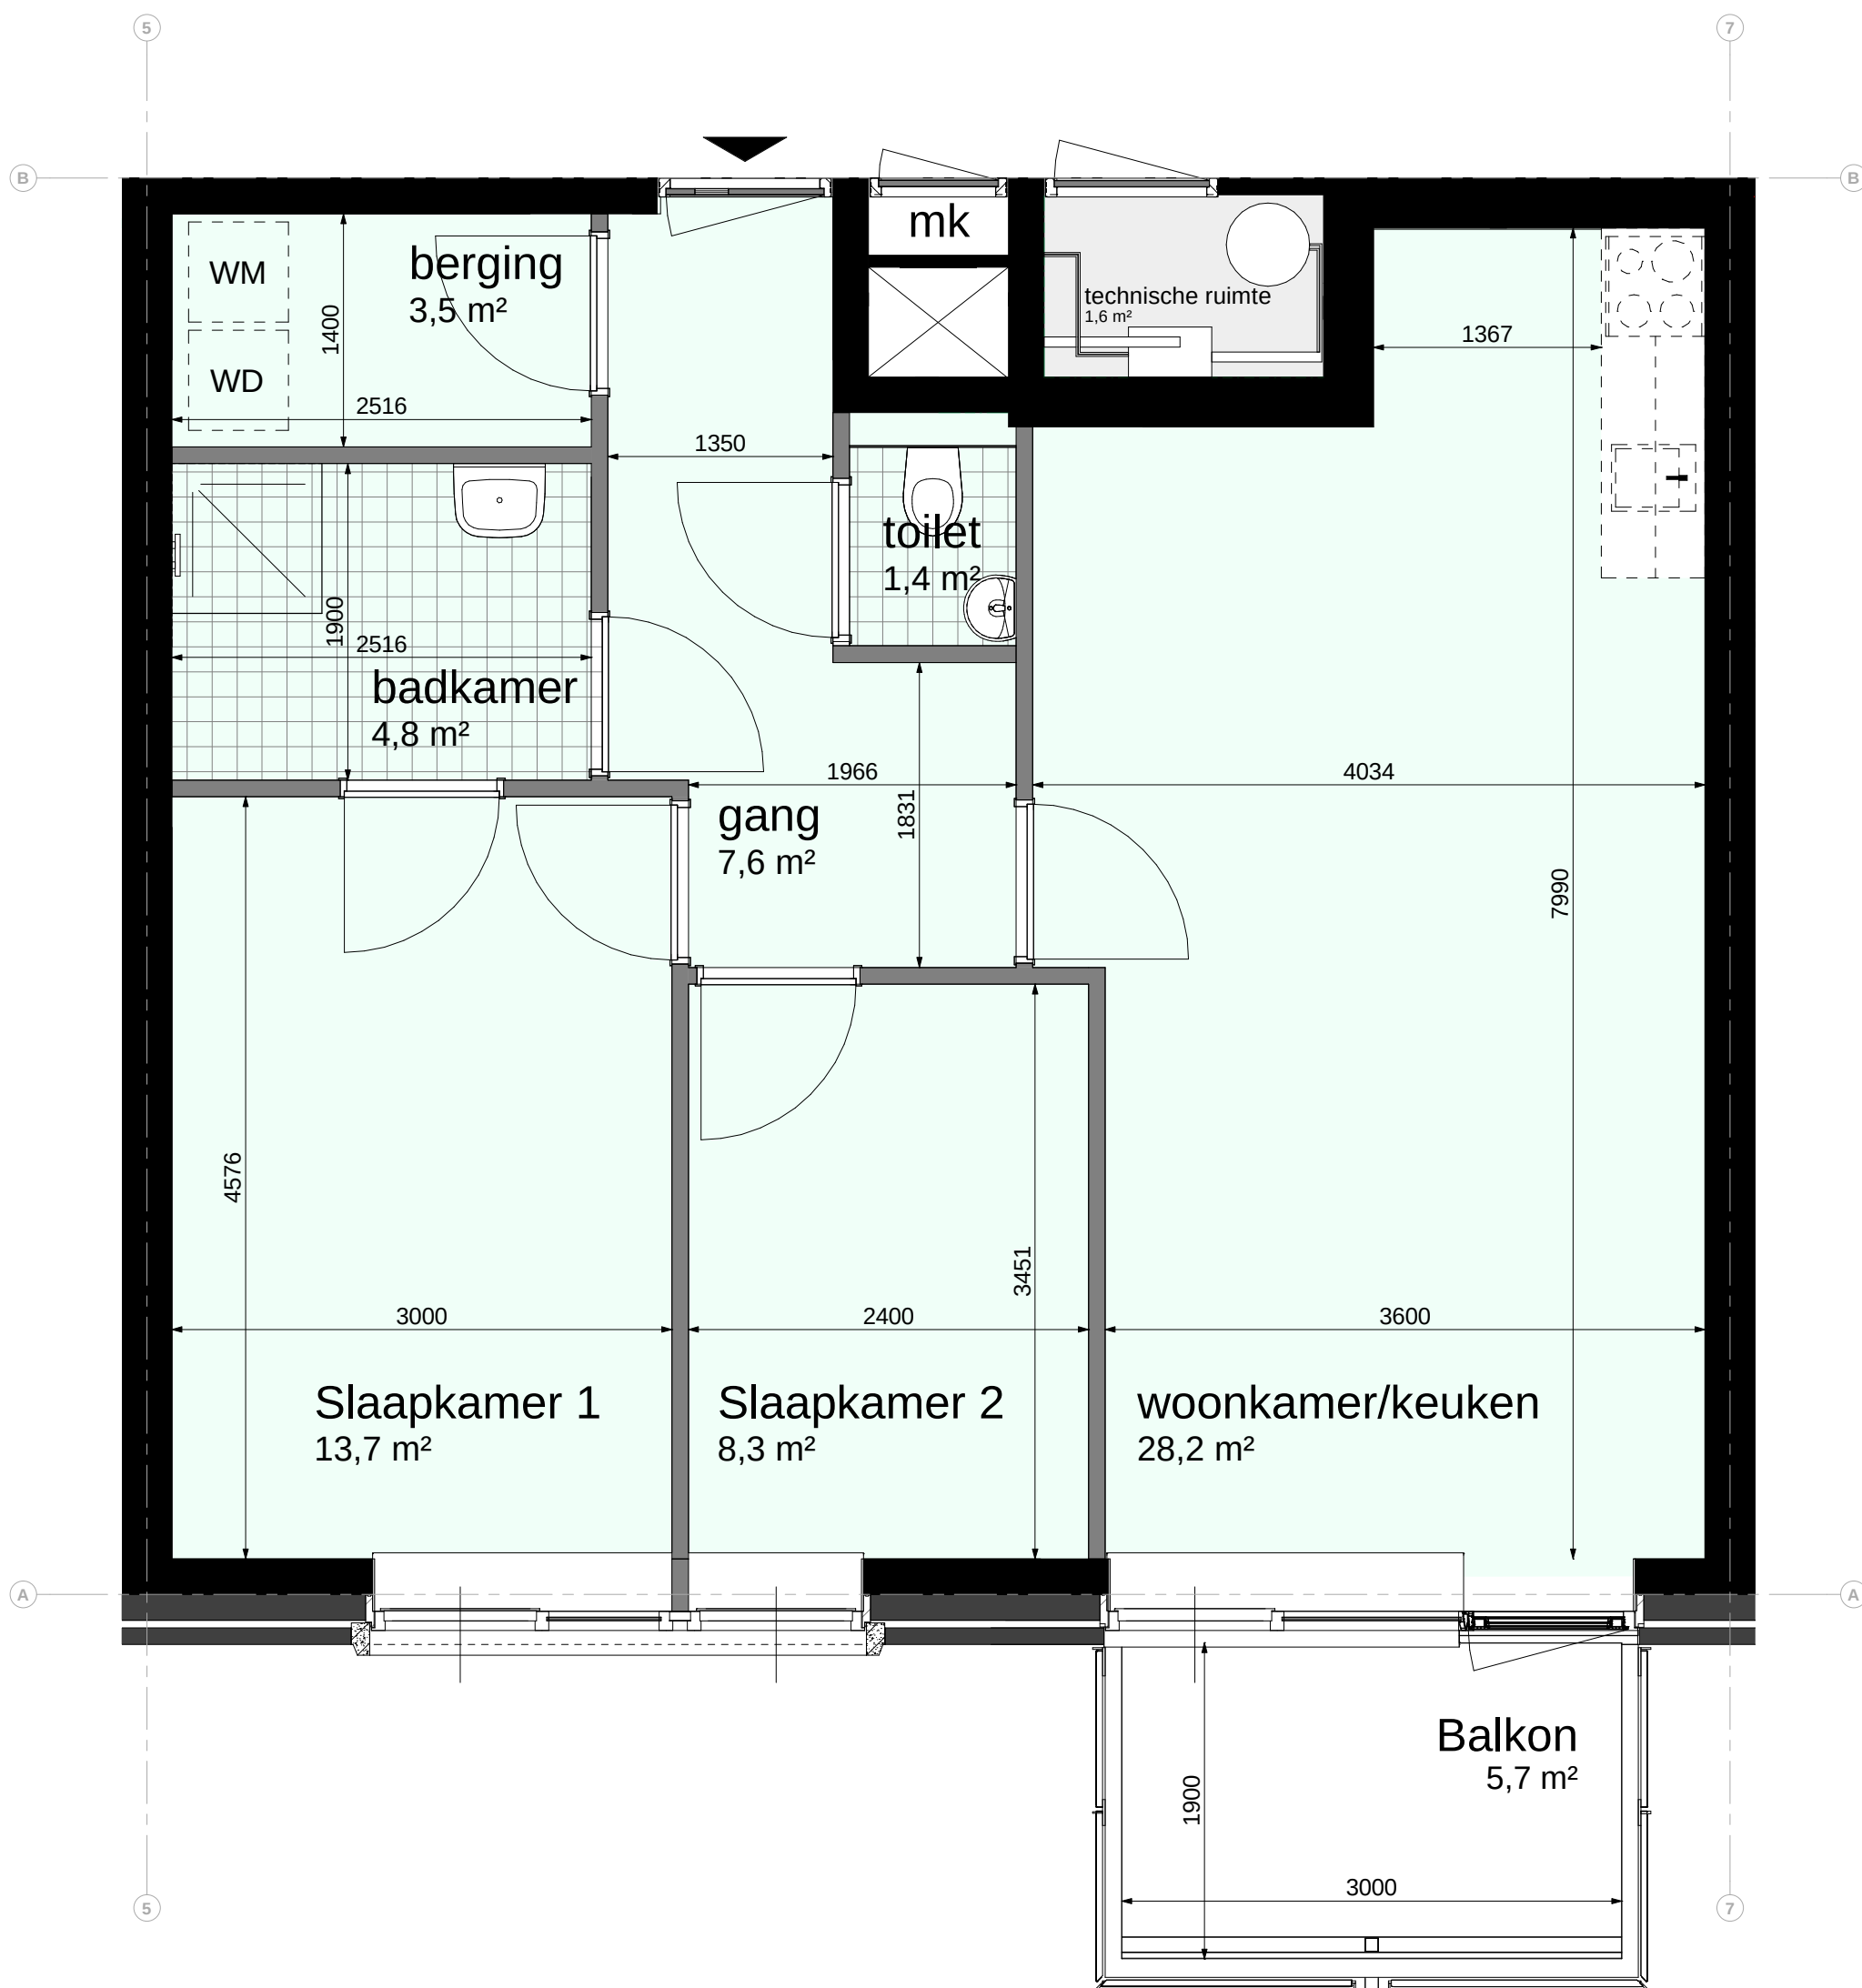


Scherhemstraat:


- 1A - 101
- 1A - 102
- 1A - 103
- 1A - 104
- 1A - 107
- 1A - 108
- 1A - 109

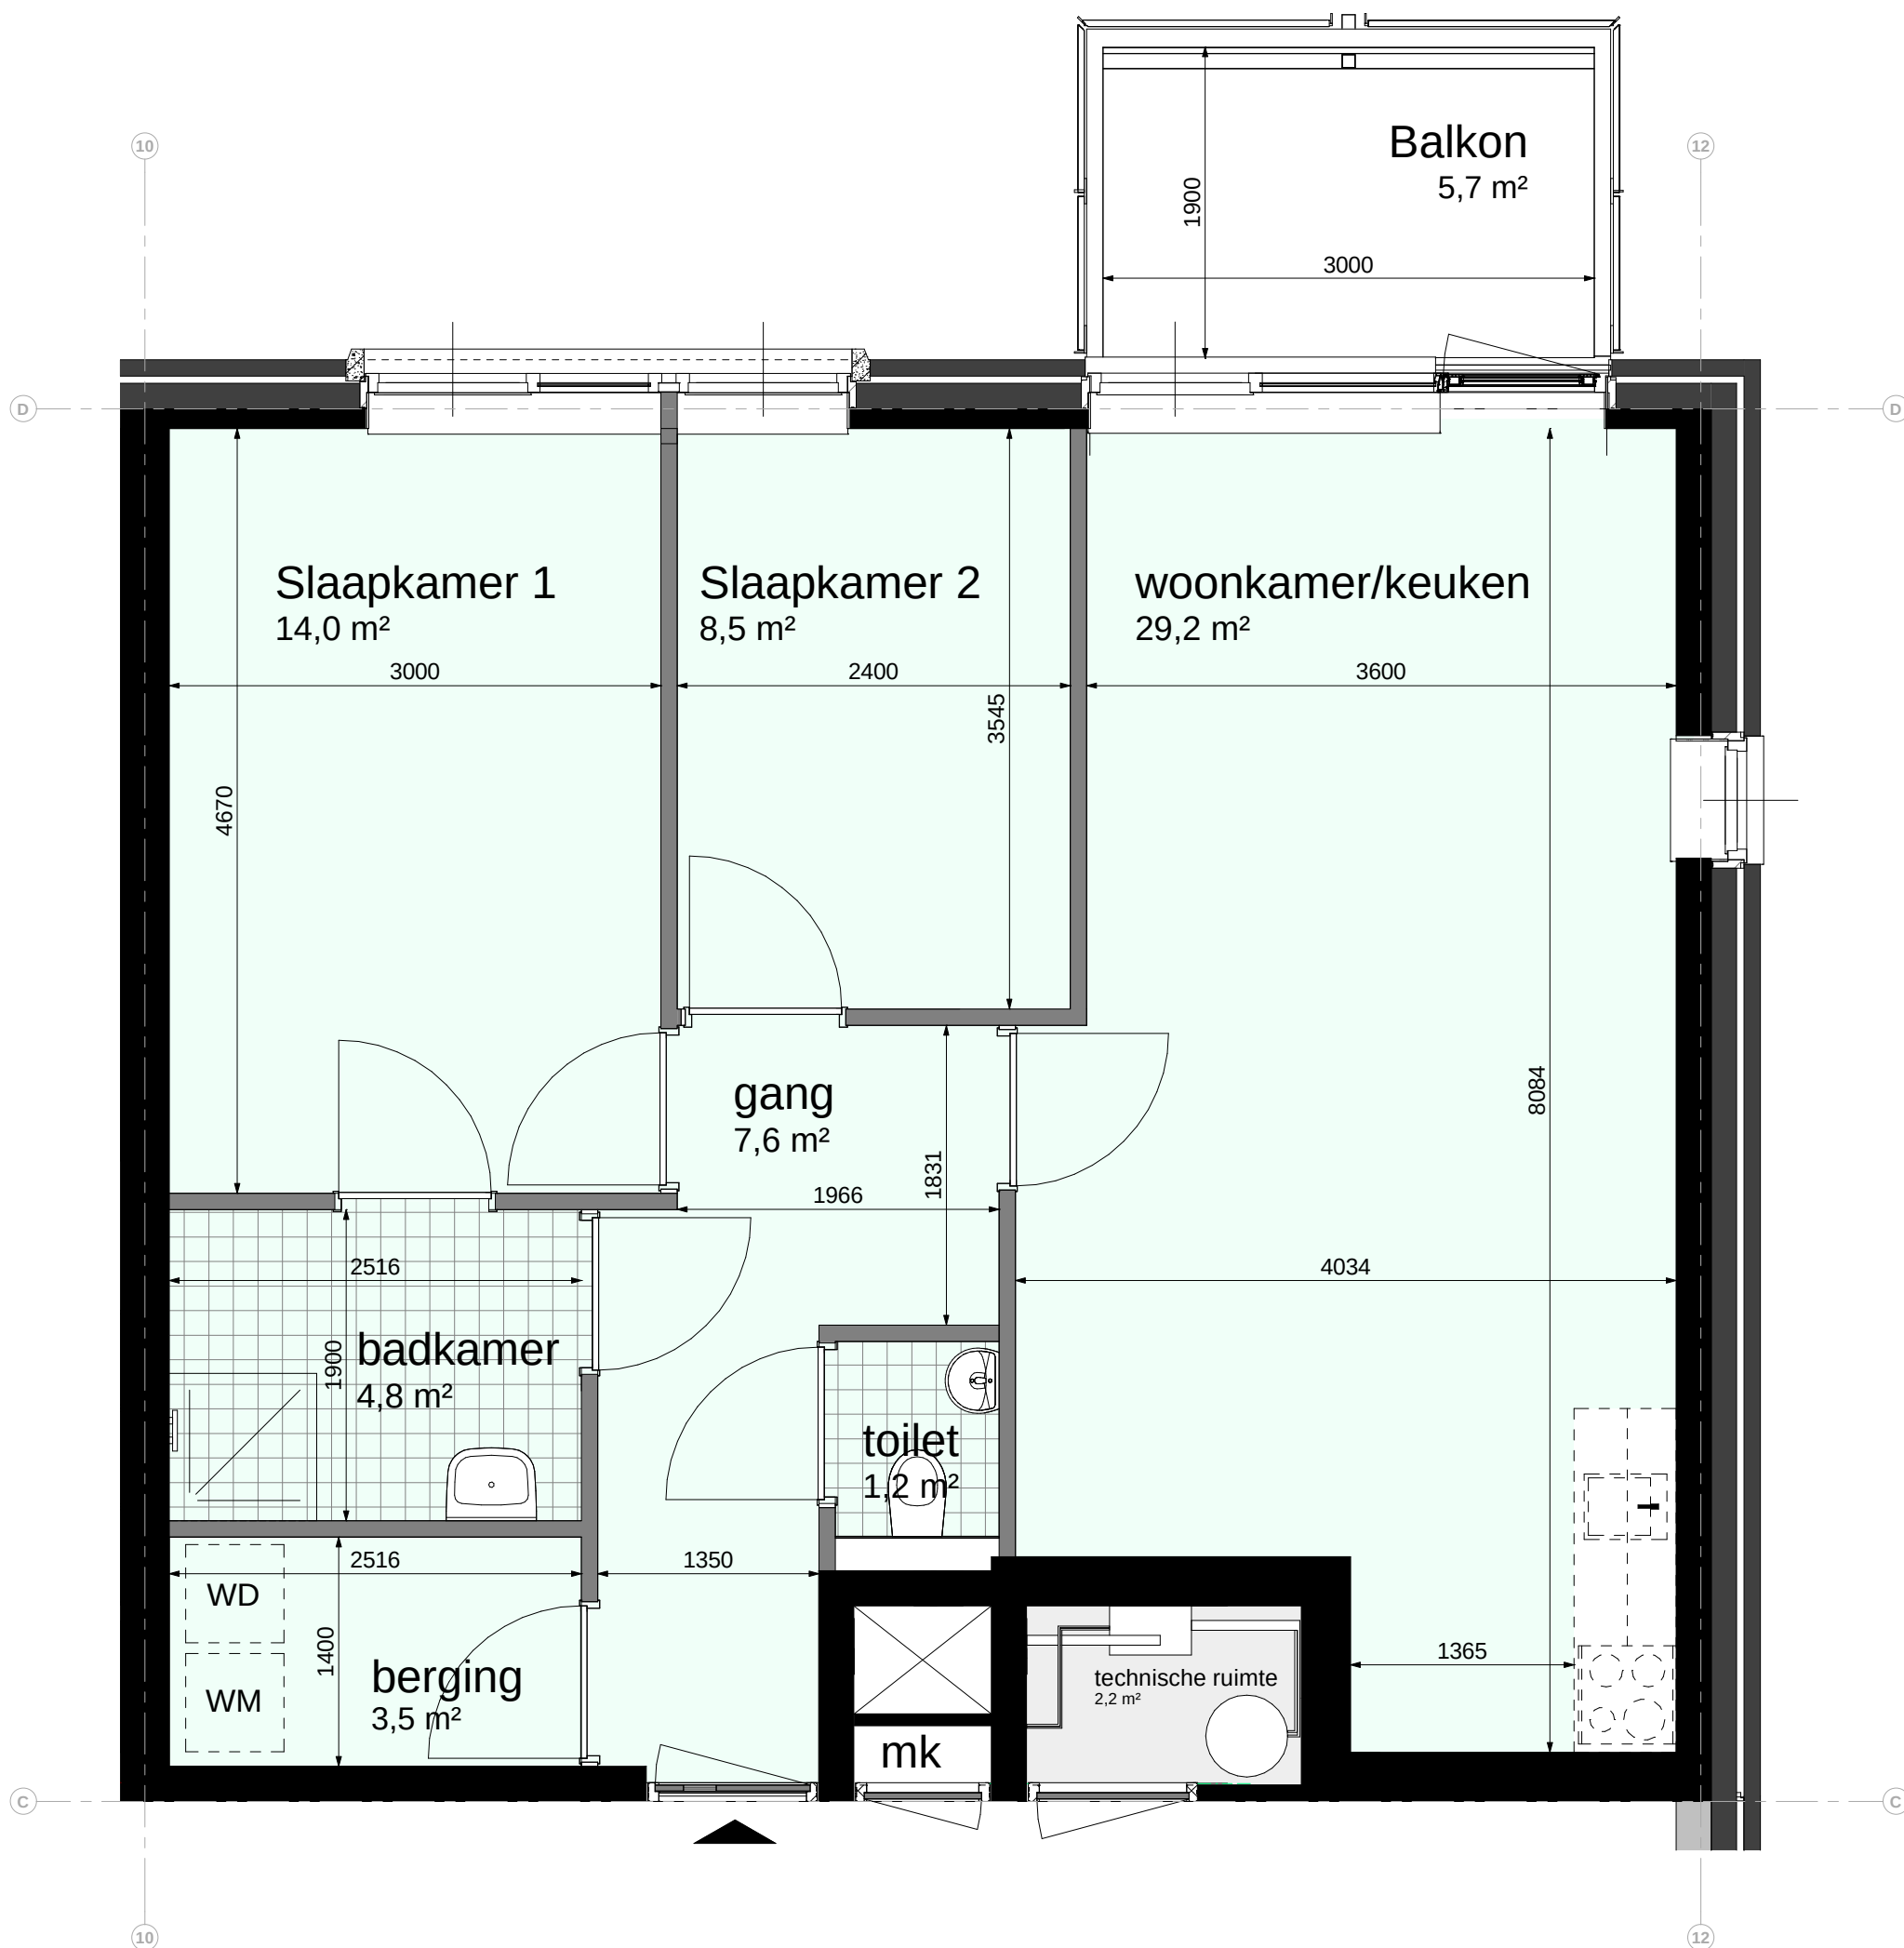


Scherhemstraat:
1A - 007 1A - 210

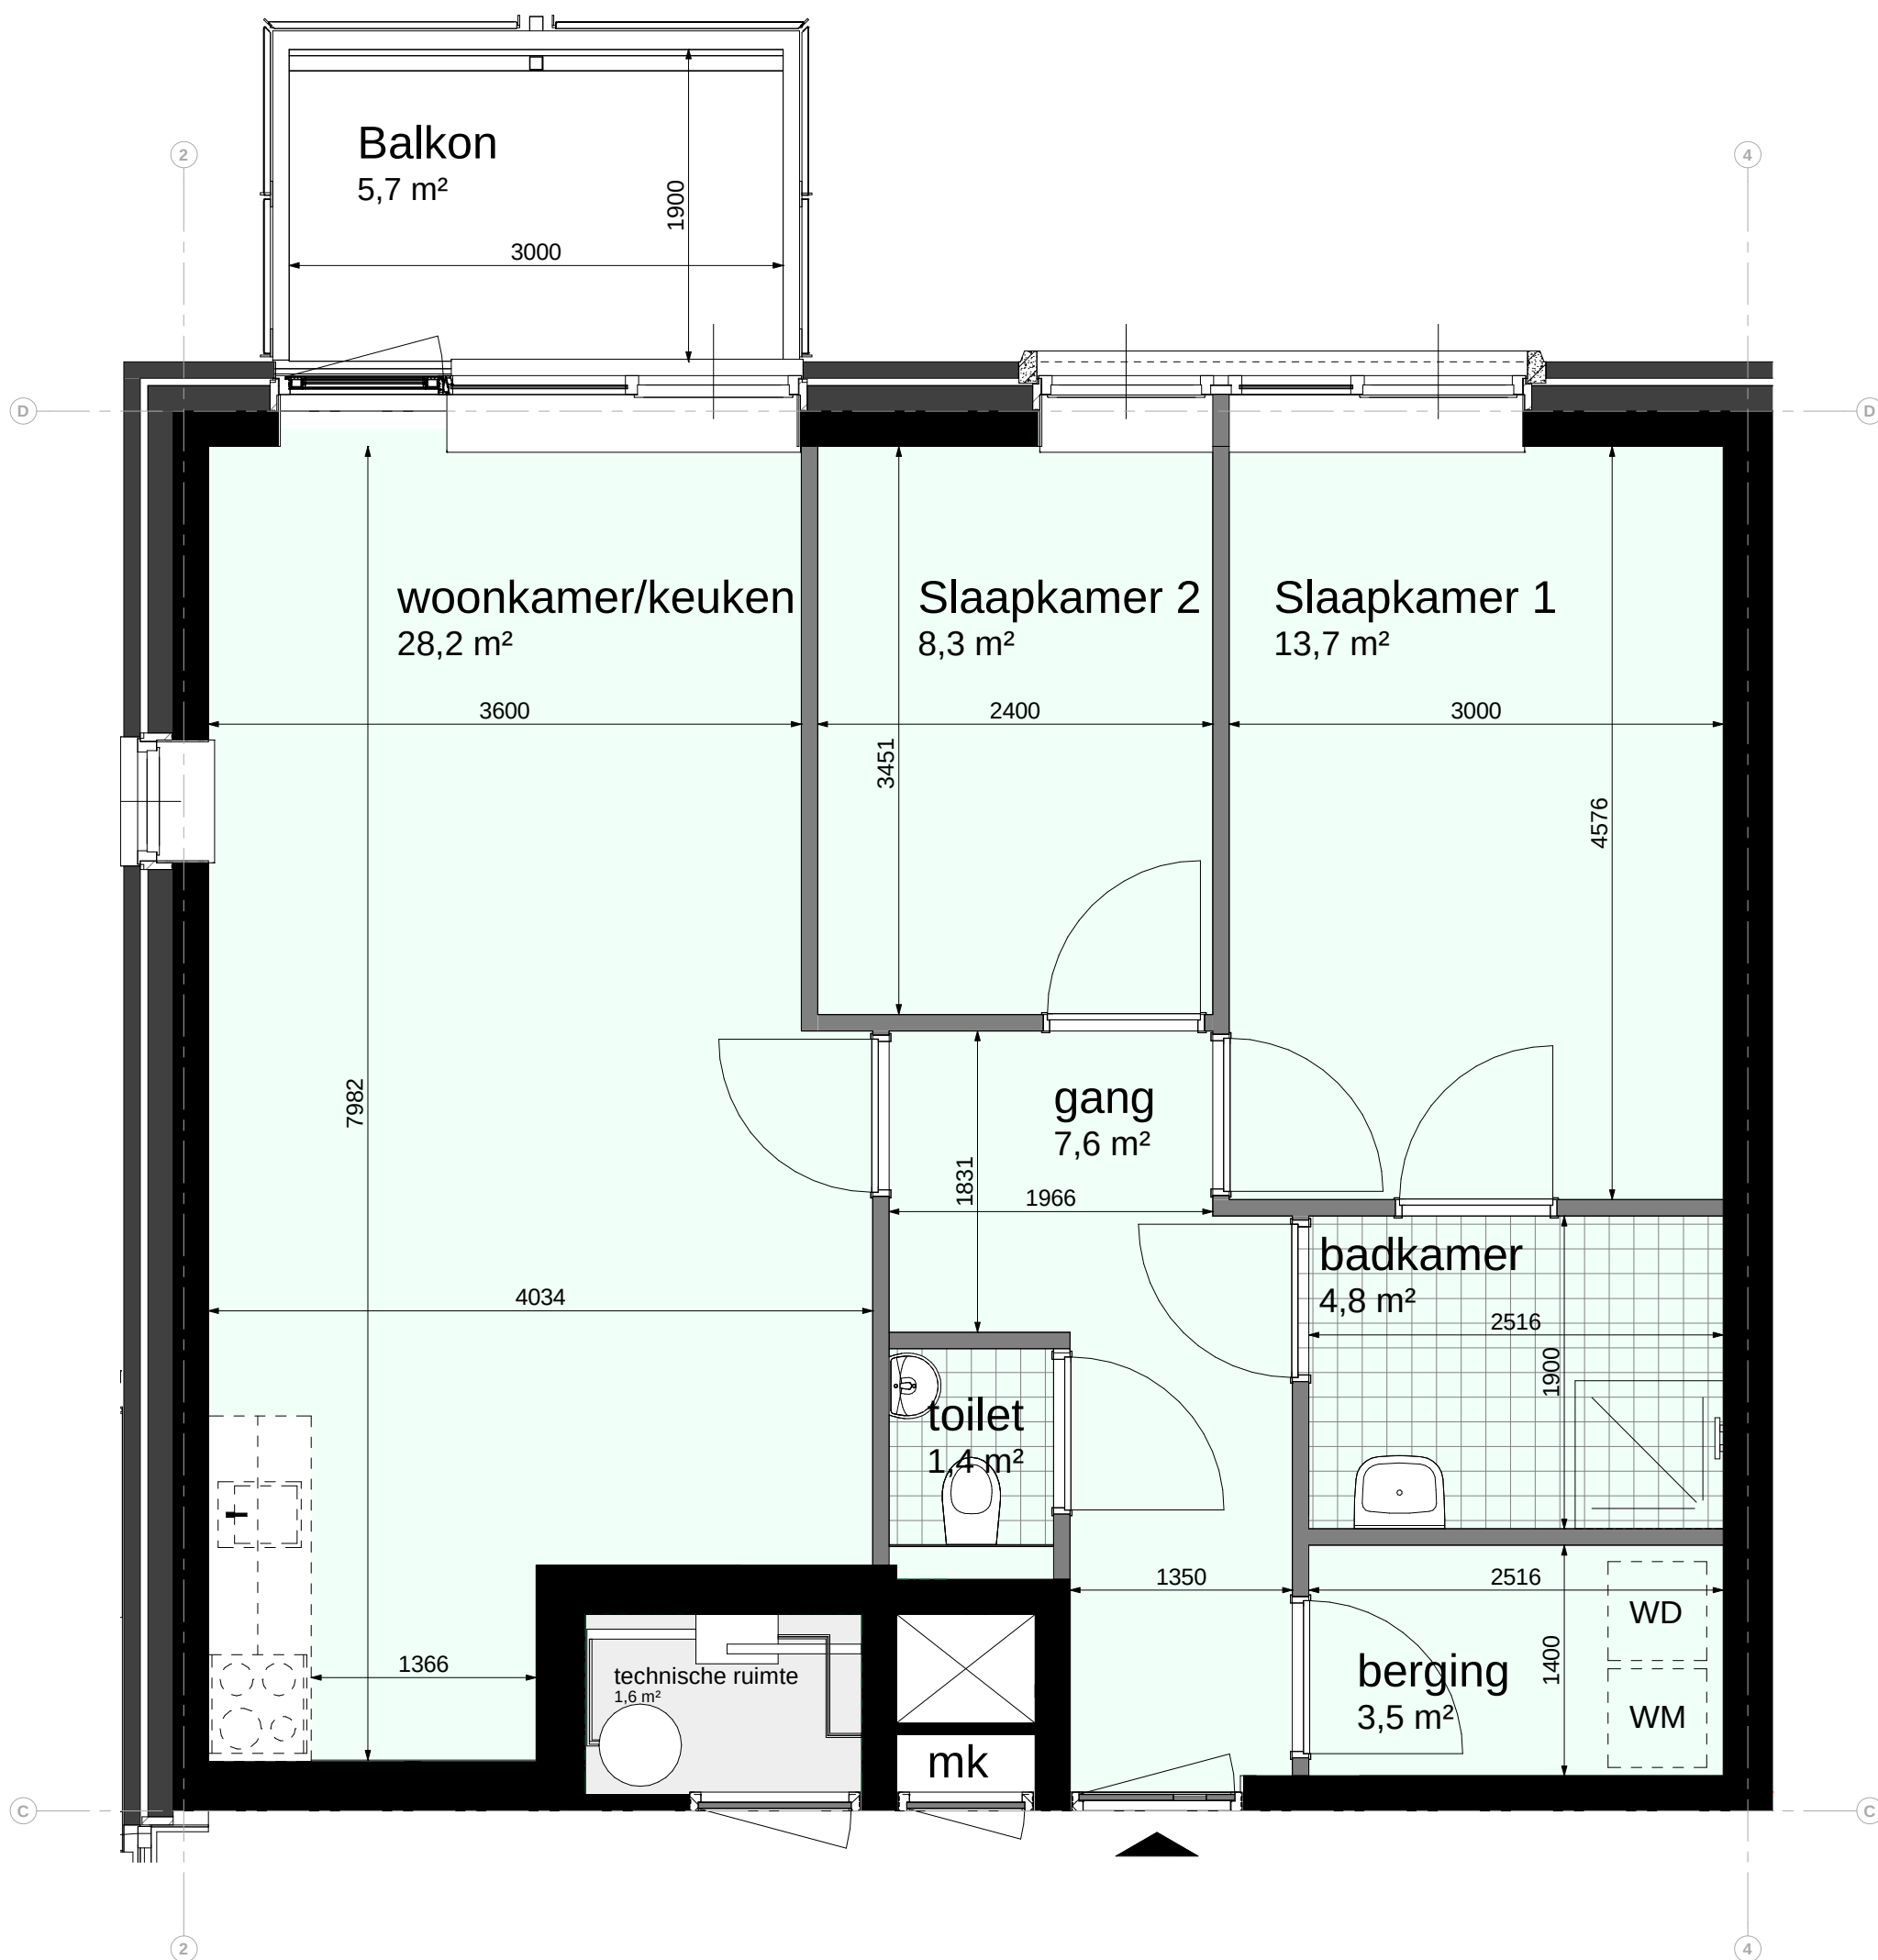


Scherhemstraat:
1A - 106

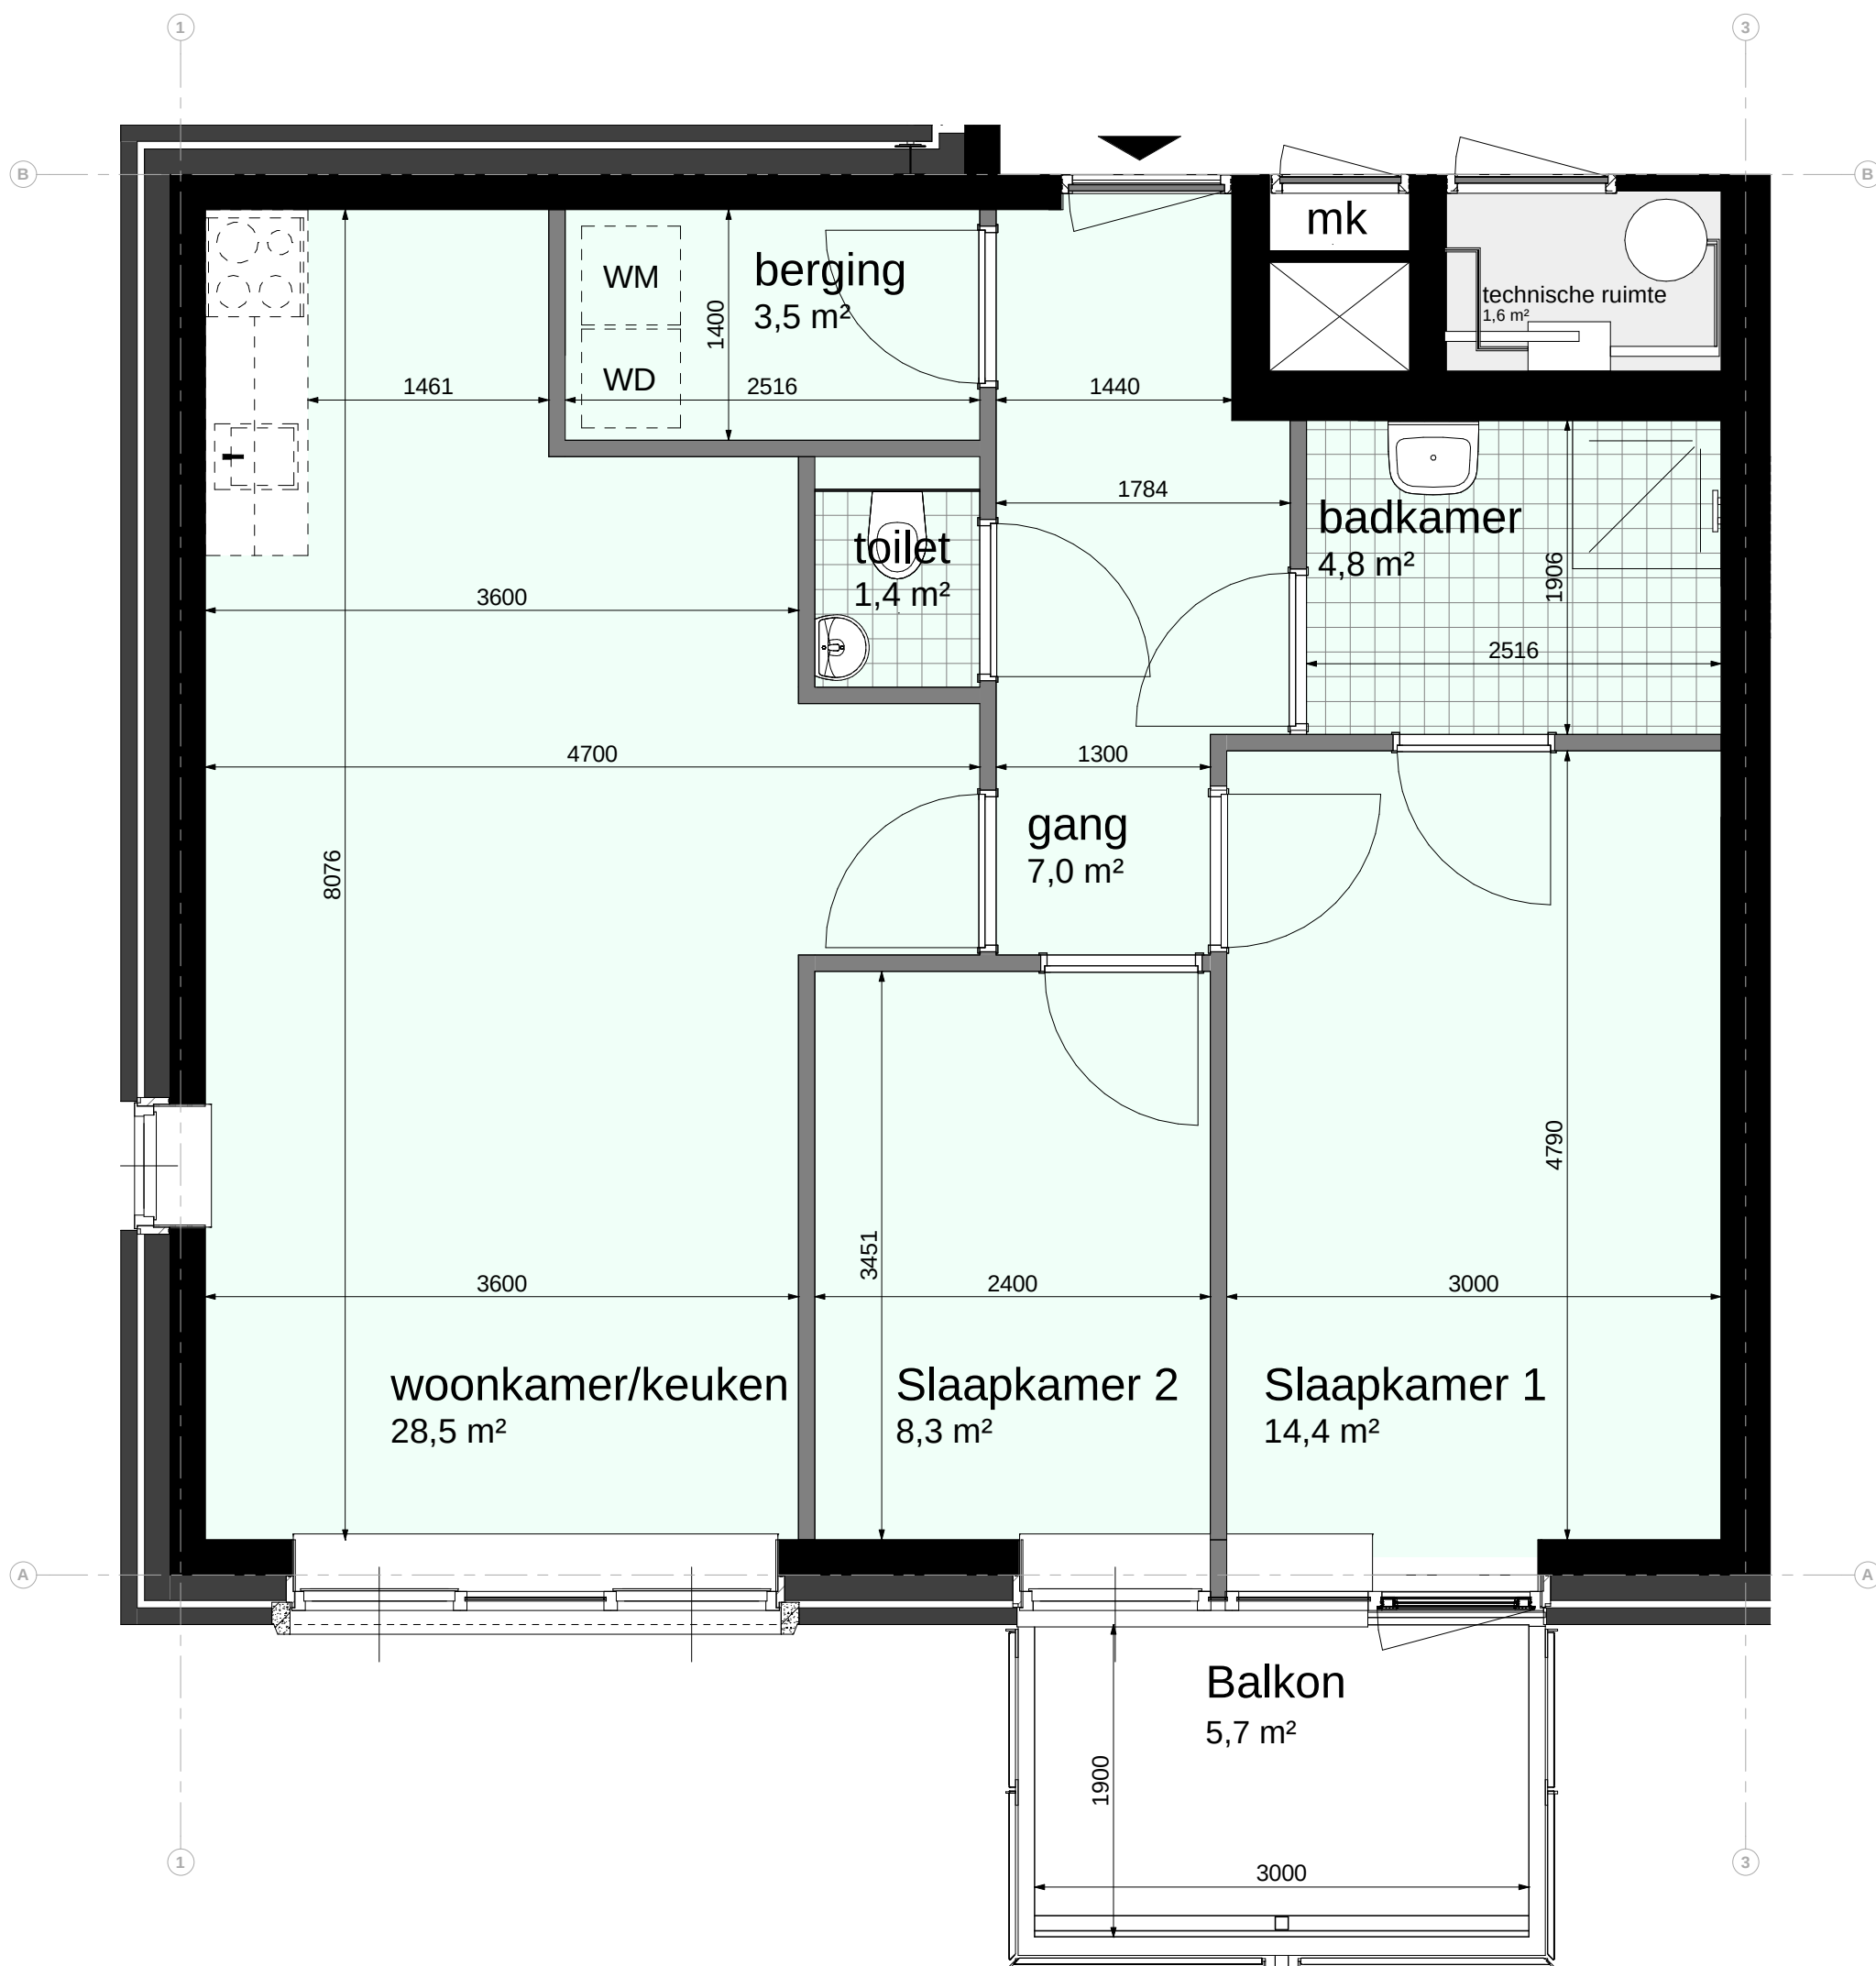


Scherhemstraat:
1A - 105

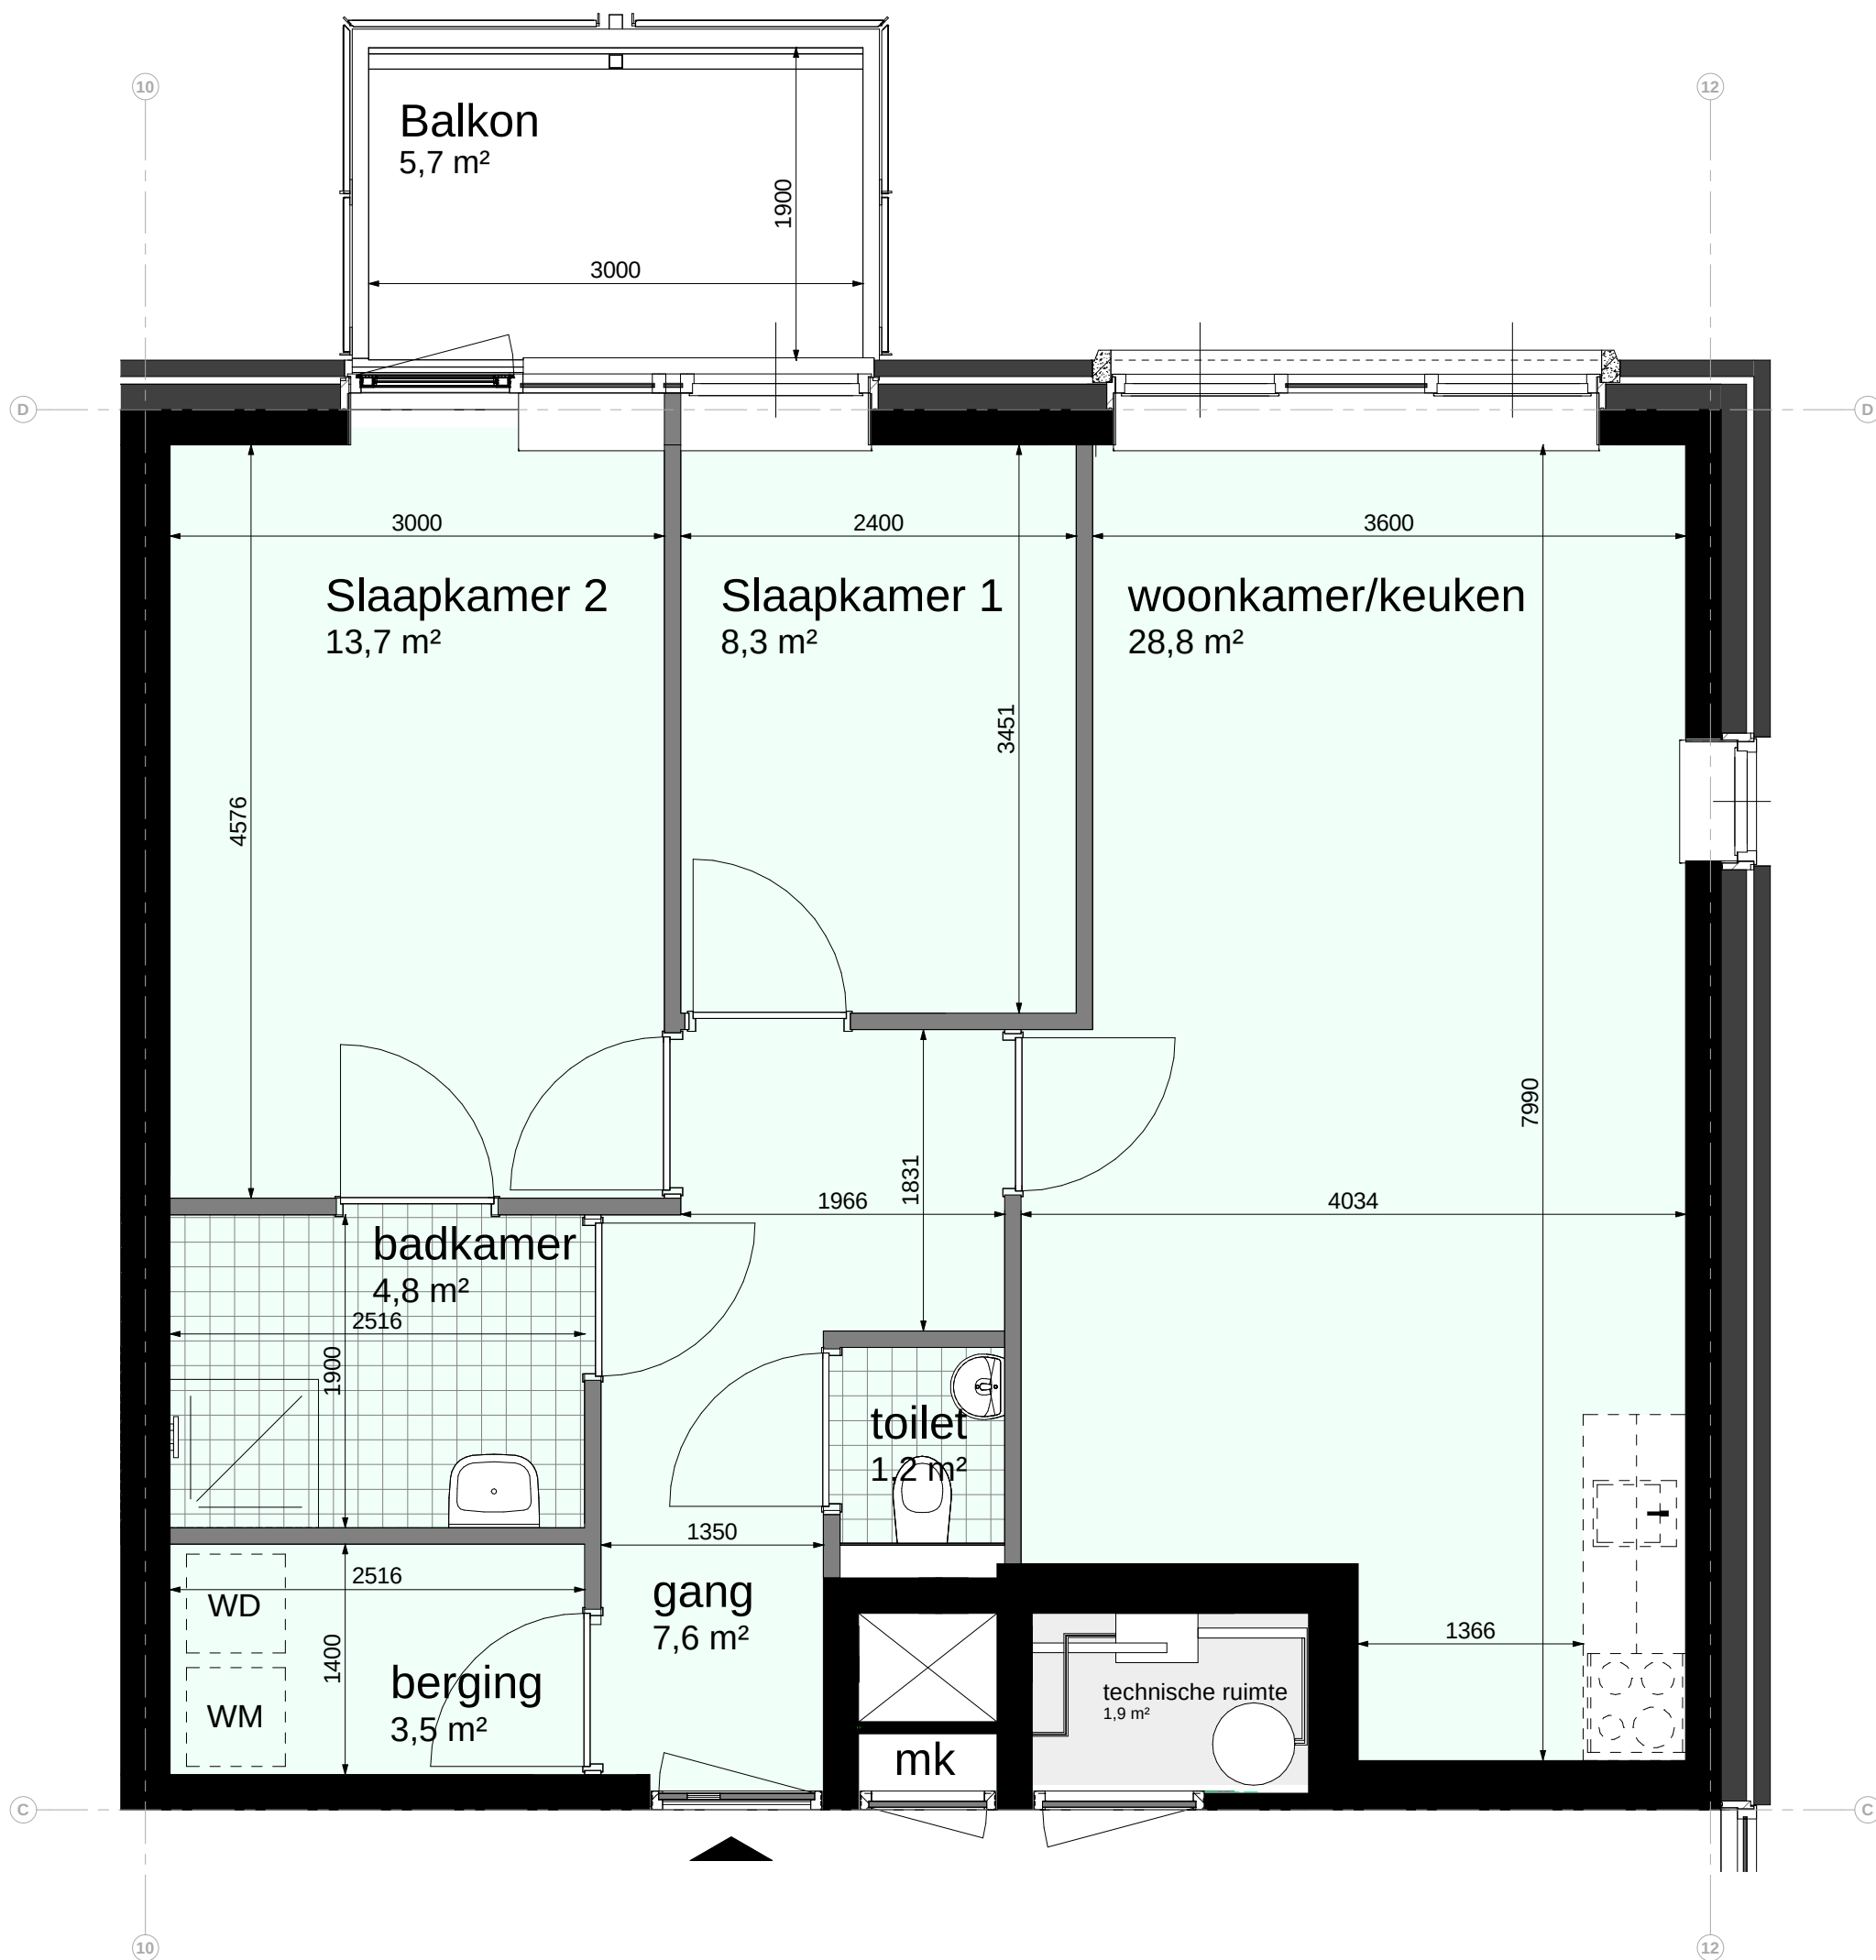

Scherhemstraat:
1A - 110

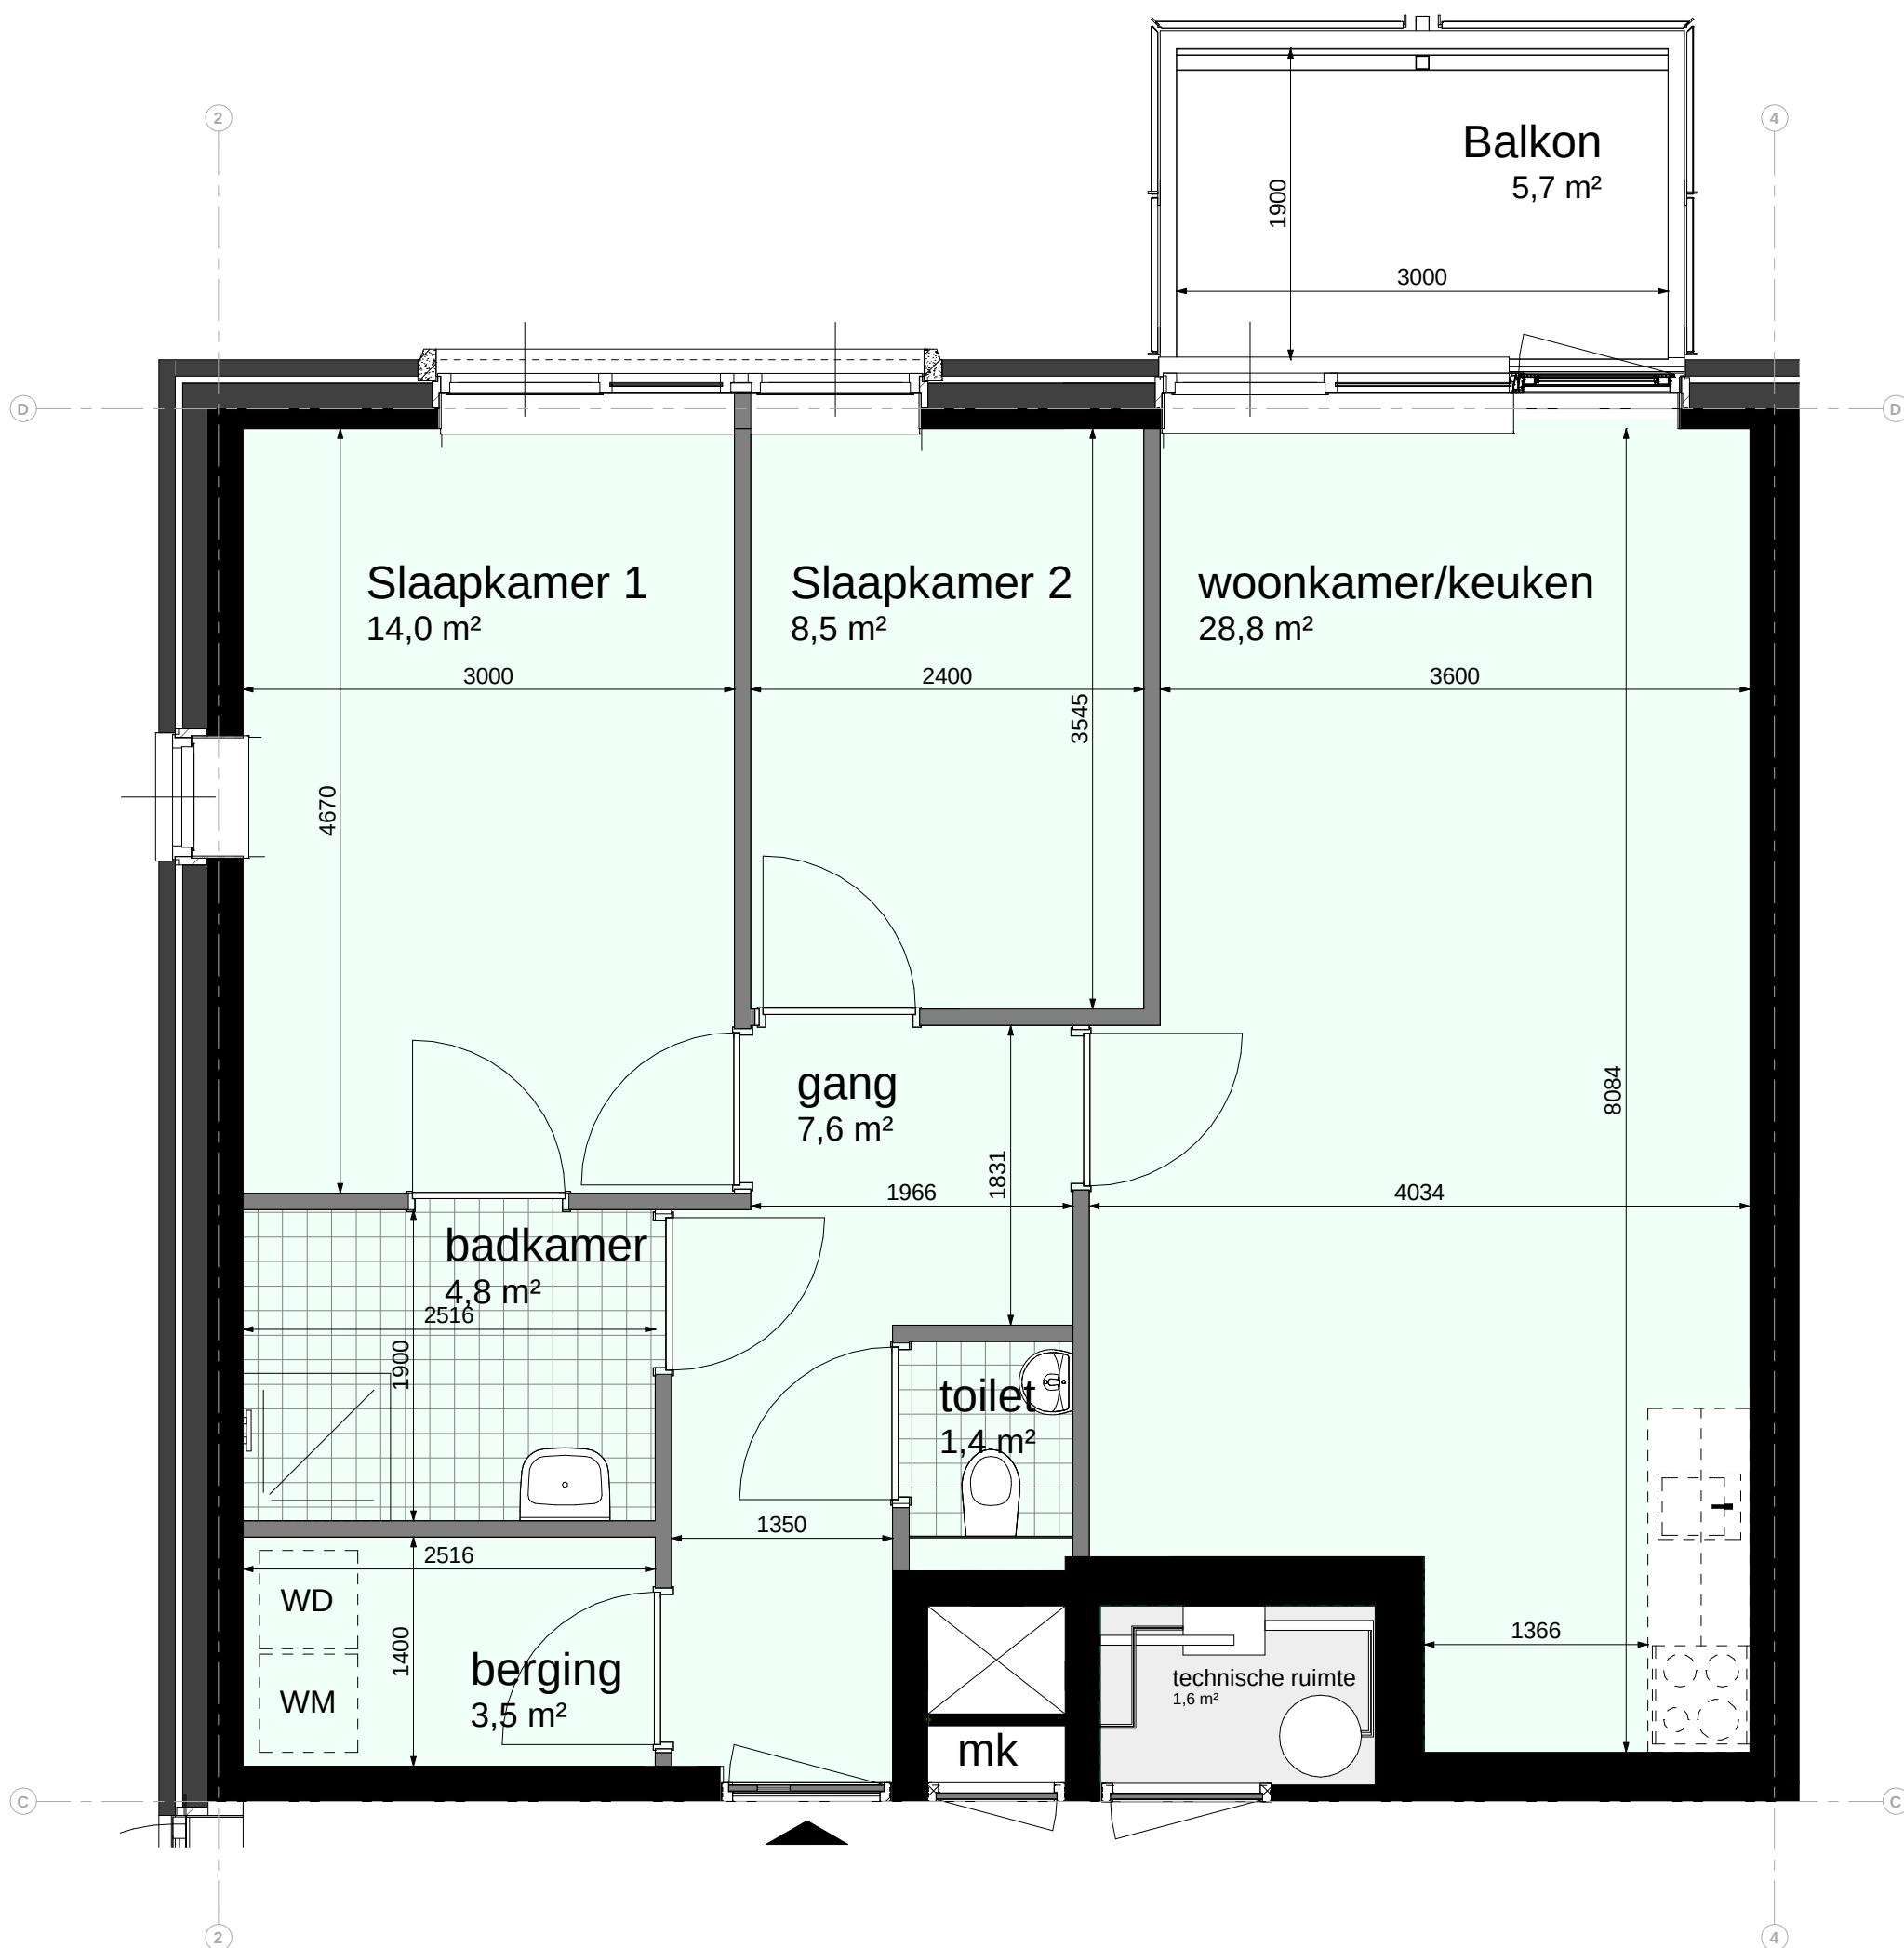

Scherhemstraat:
1A - 206

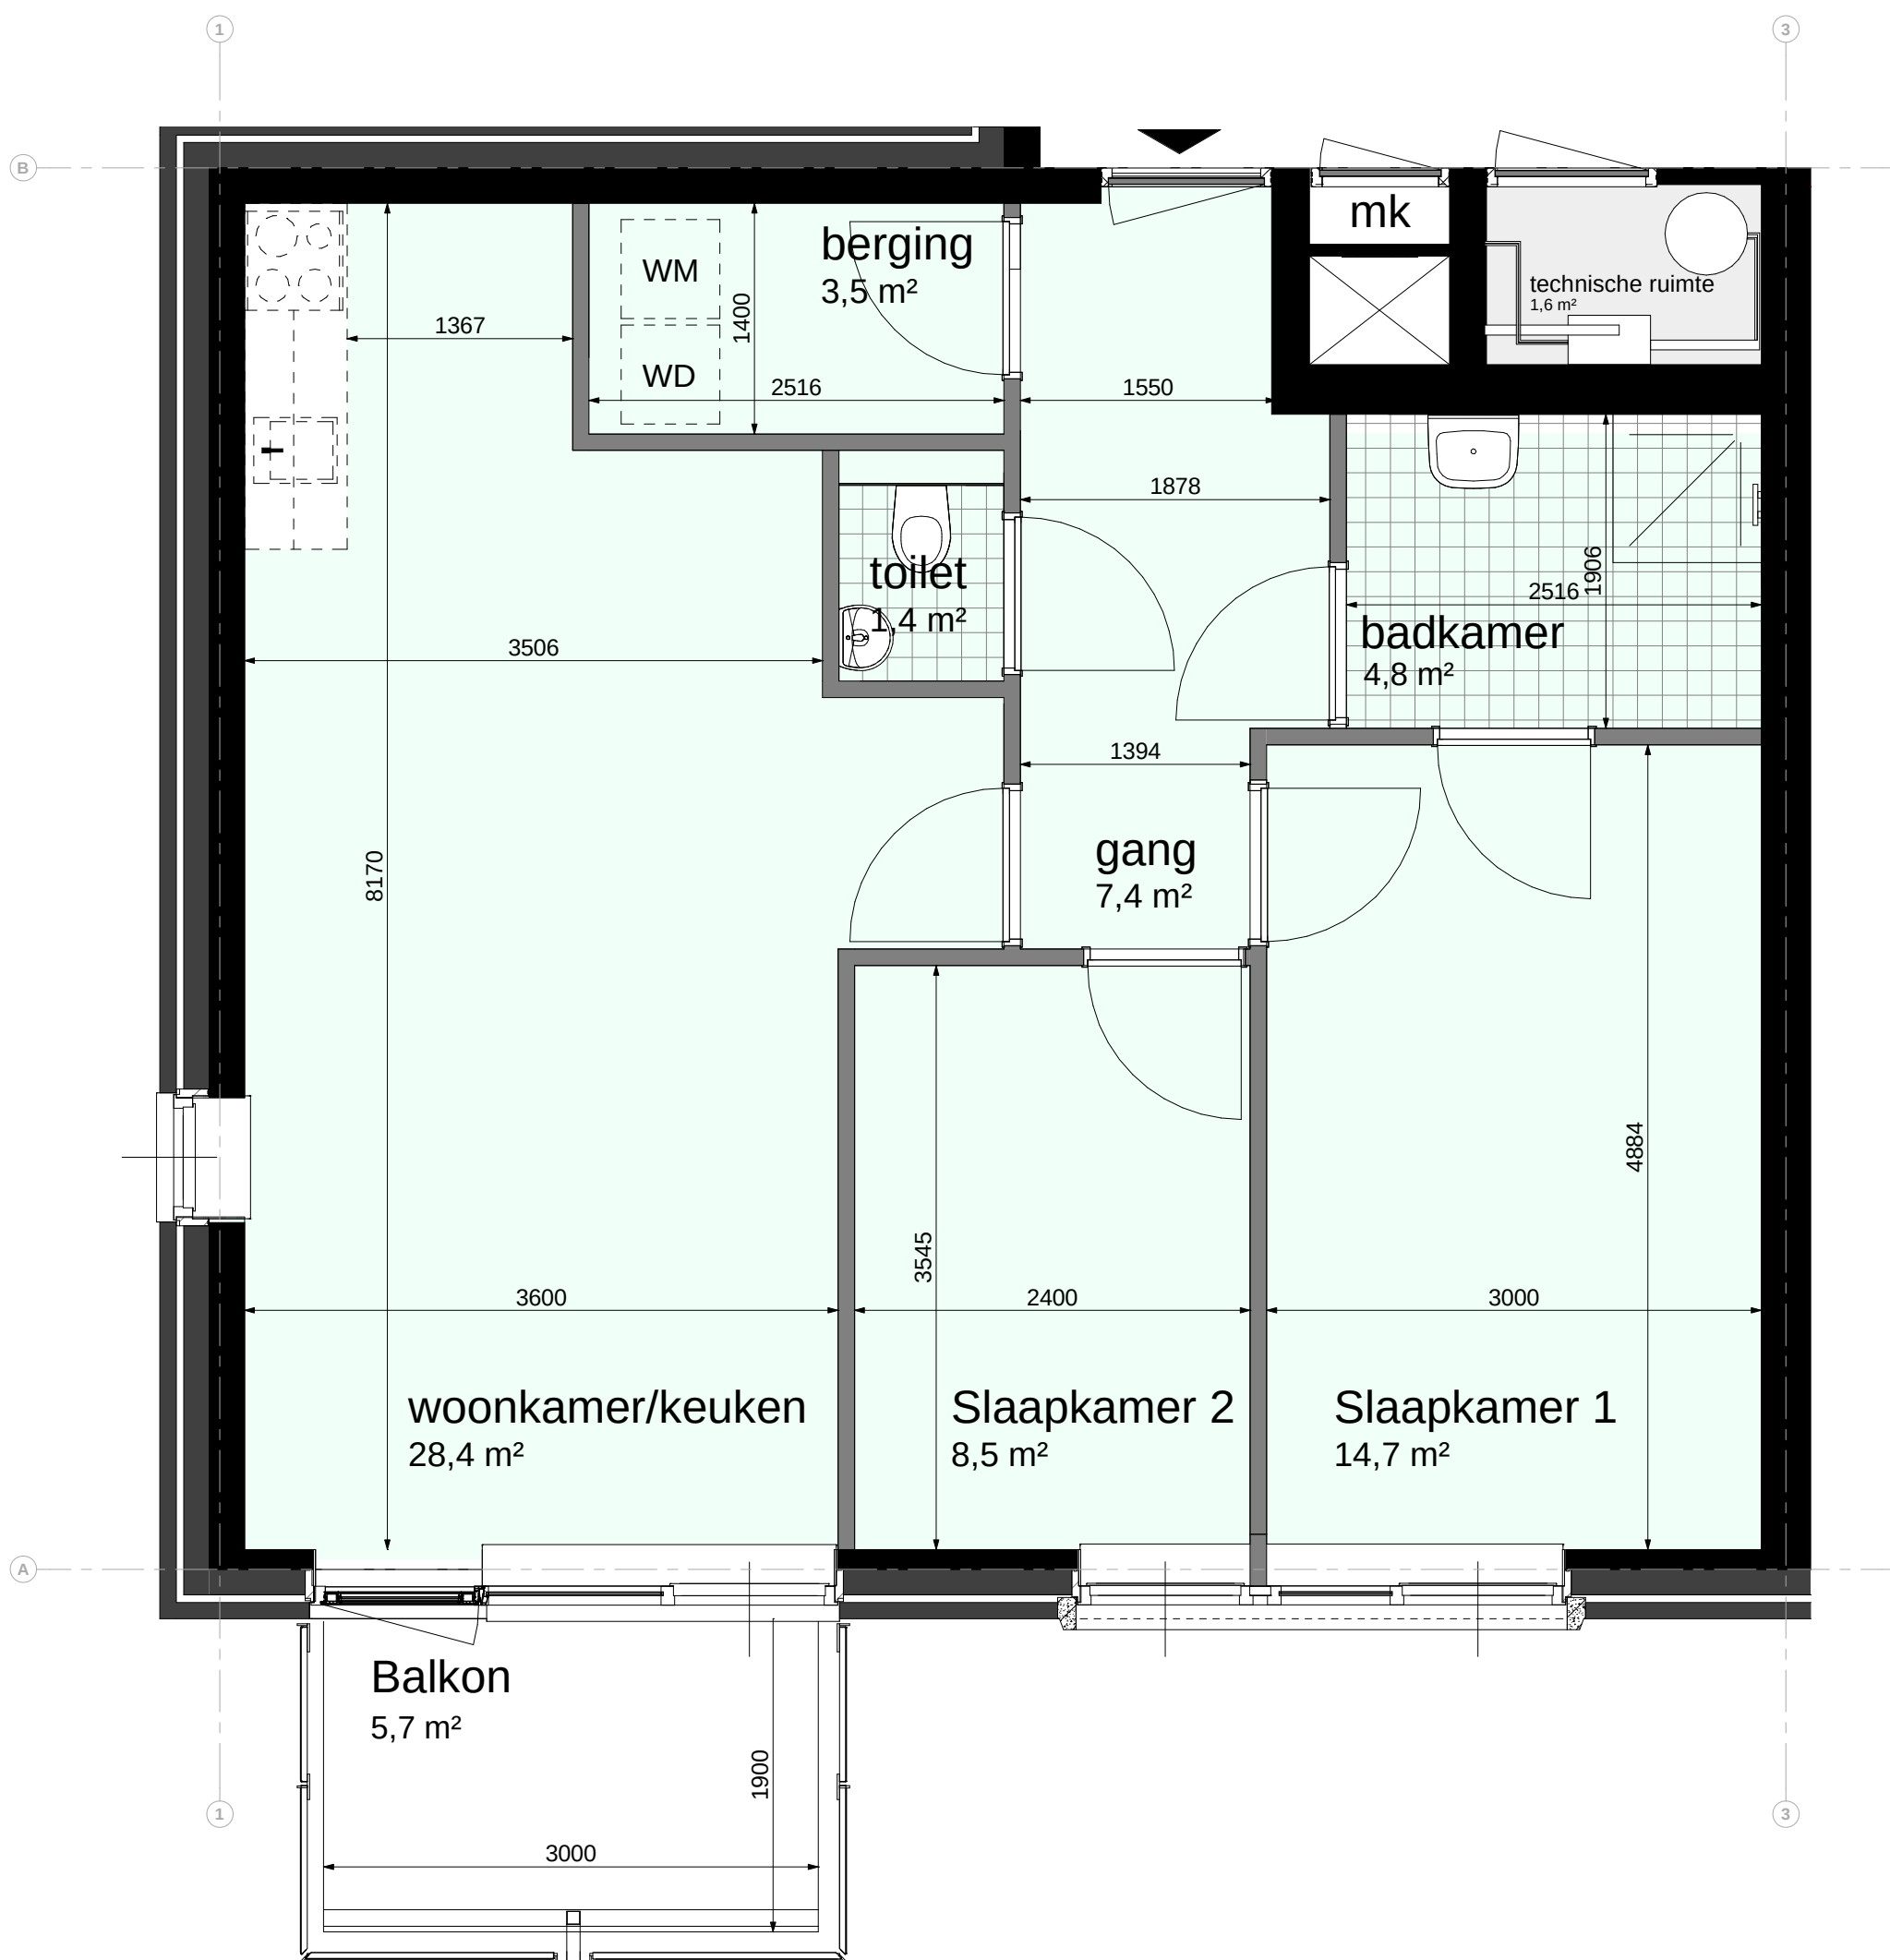

Scherhemstraat:
1A - 205